



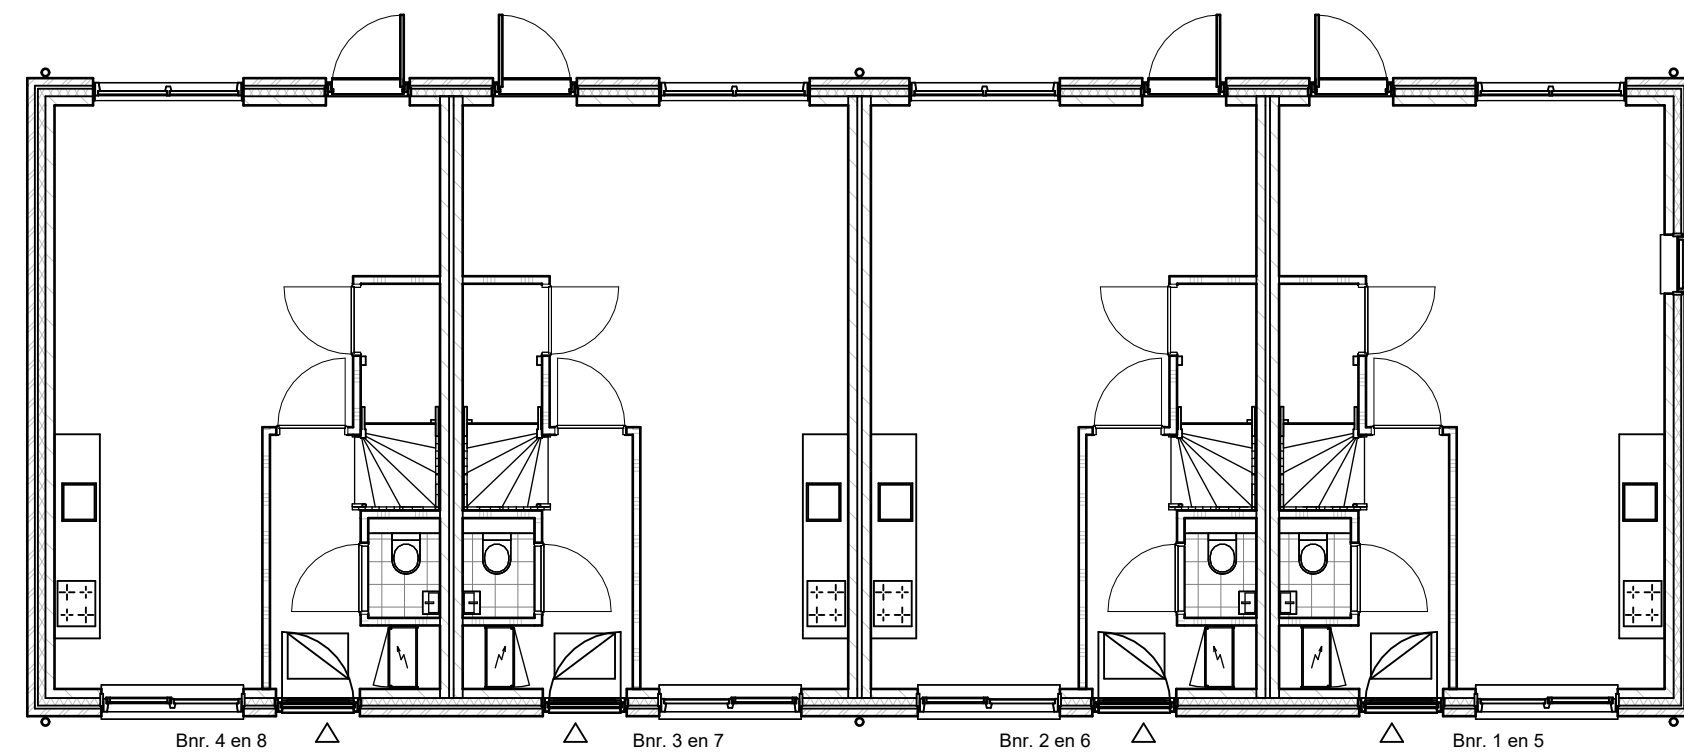


Begane grond

schaal 1 : 100

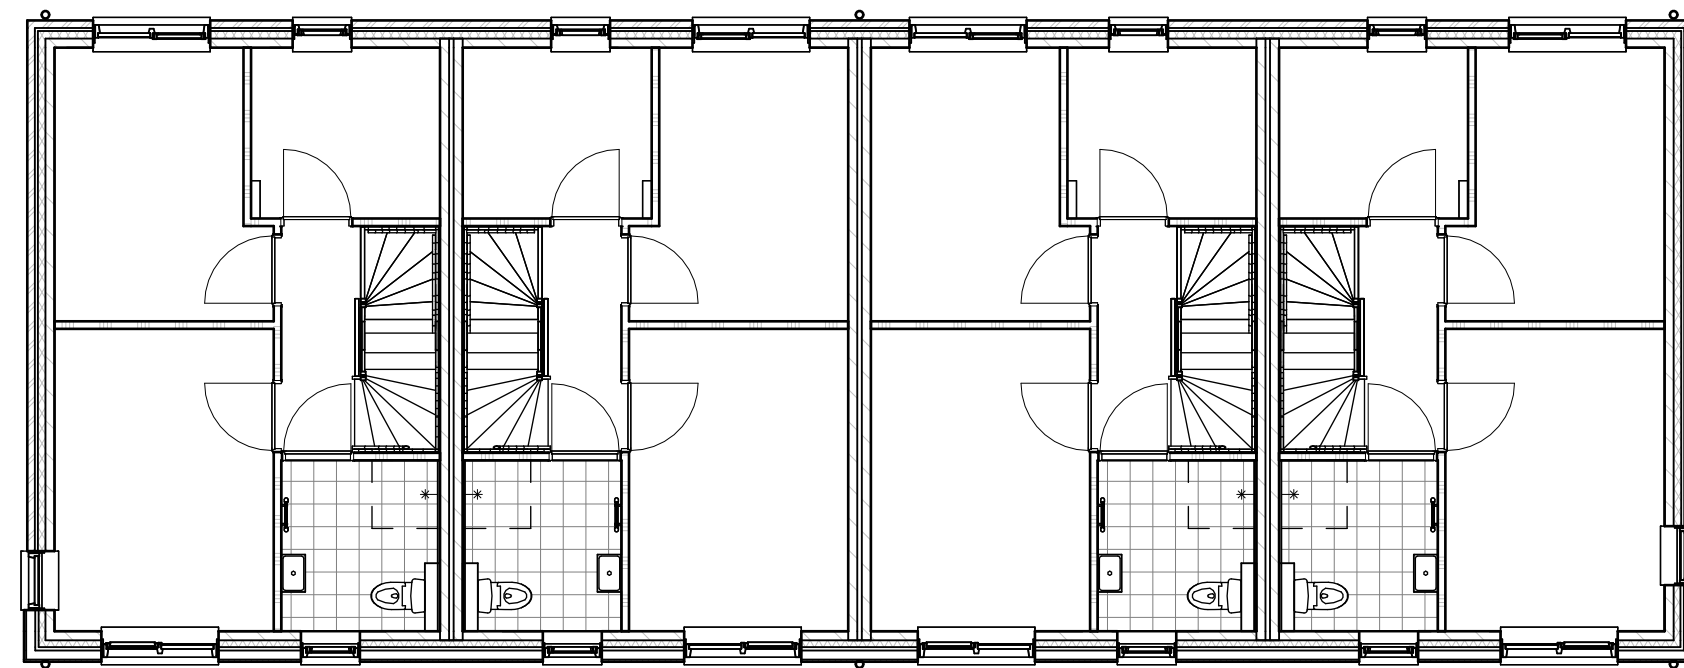


1e verdieping

schaal 1 : 100

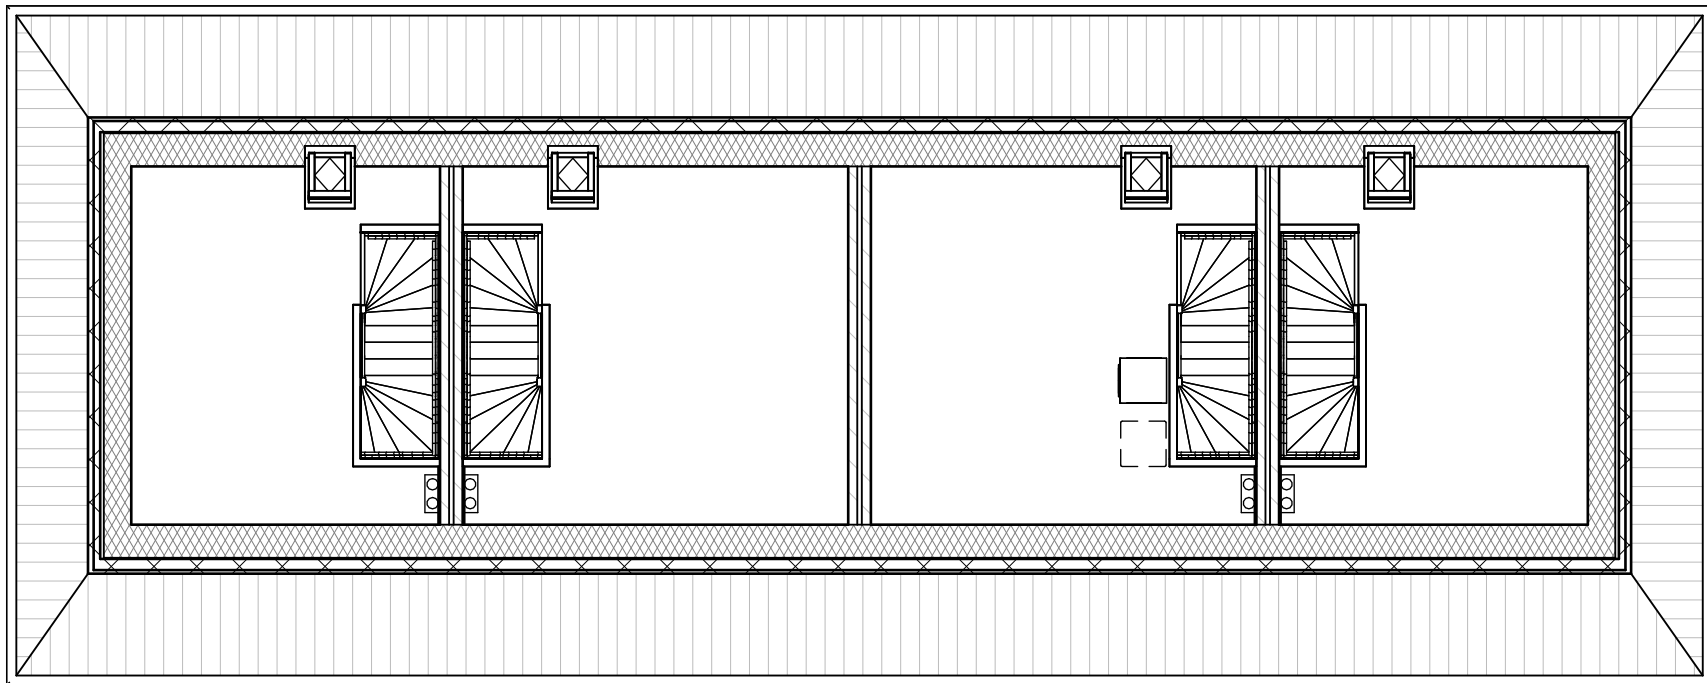

2e verdieping

schaal 1 : 100

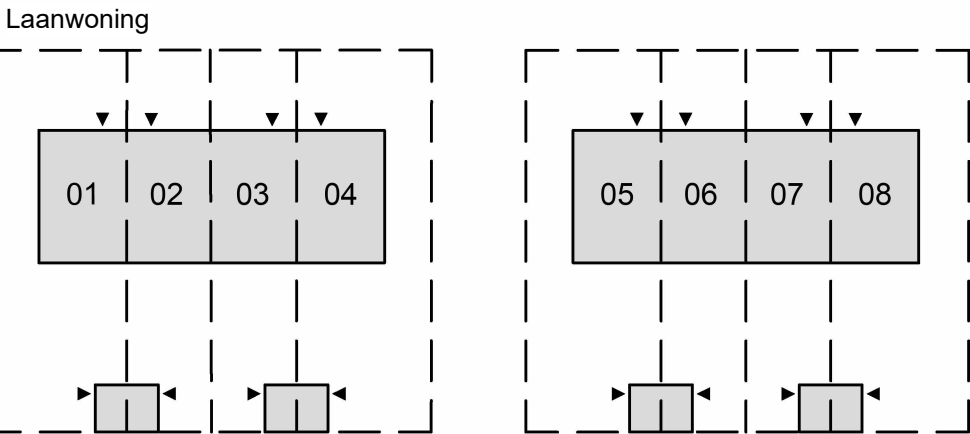

**Golfkop**  
Mooi wonen, slim beginnen

**MNNR ARCHITECTEN**

project naam:

Golfkop - 28 woningen

onderwerp:

Laanwoning - Overzicht  
Plattegronden

schaal:

1 : 100

datum:

22/01/2026

bladnr:

VK514

projectnr:

WVG 2025 0908