




Vorgevel

schaal 1 : 100

Bnr. 13
Bnr. 12 gespiegeld

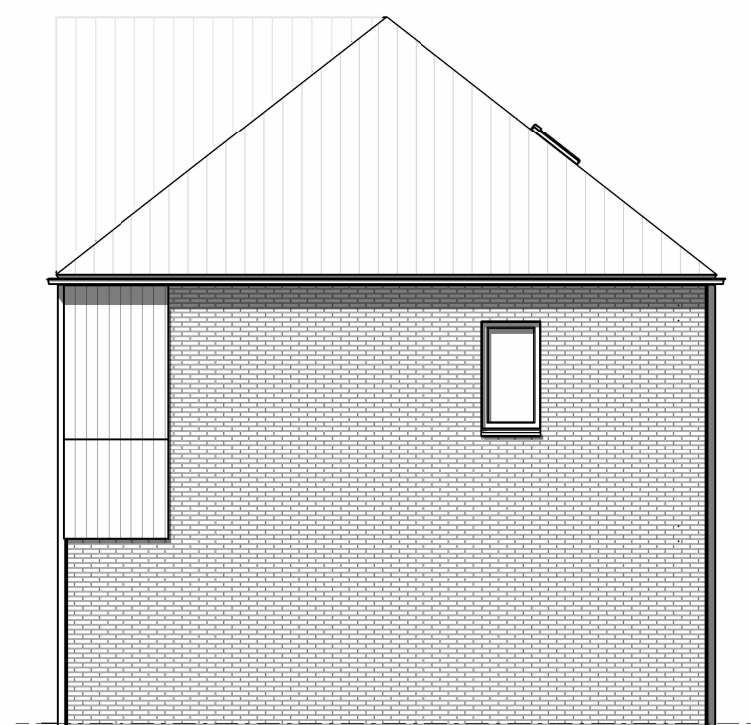


Rechterzijgevel

schaal 1 : 100



Vorgevel

schaal 1 : 100

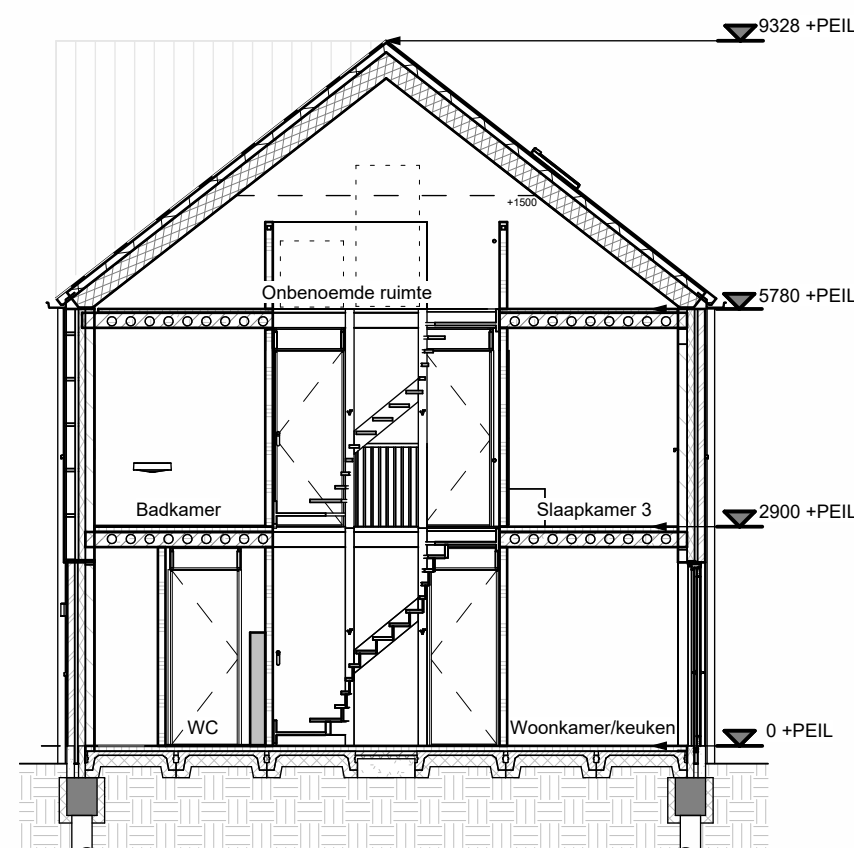

Begane grond

schaal 1 : 100



Achtergevel

schaal 1 : 100

Golfkop
Mooi wonen, slim beginnen

MNNR ARCHITECTEN

project naam:

Golfkop - 28 woningen

onderwerp:

Verkoop - Parkwoning - Gevels en
doorsnede 13 en 12(gesp.)

schaal:

1 : 100

datum:


22/01/2026

bladnr:

VK510

projectnr:

WVG 2025 0908

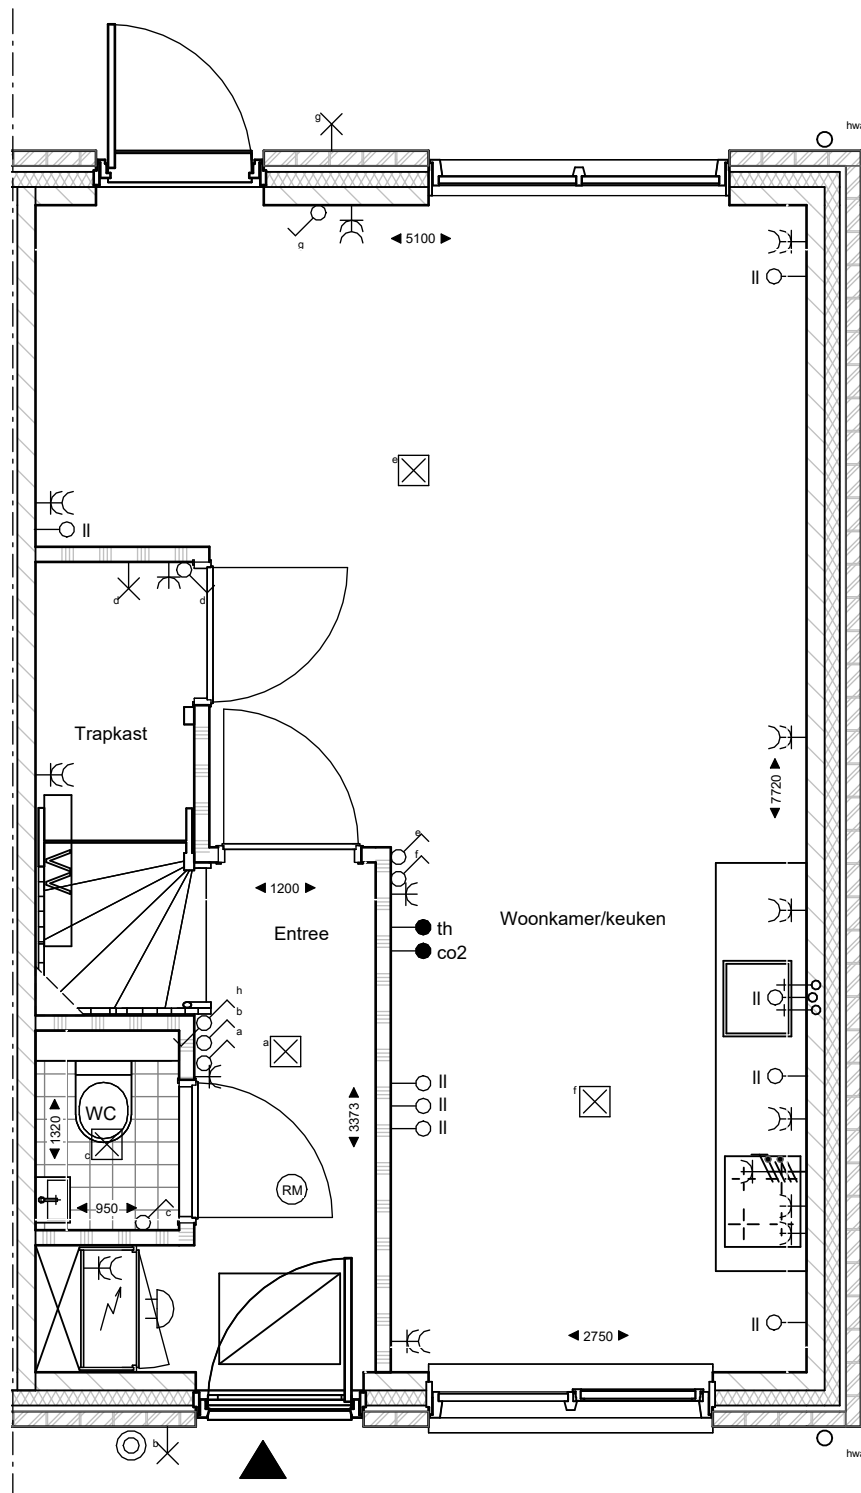

MNNR
ARCHITECTEN

Golfkop
Mooi wonen, slim beginnen

project naam:
Golfkop - 28 woningen


onderwerp:
Verkoop - Parkwoning - Begane grond 13 en 12(gesp.)

schaal:
1 : 50

datum:
22/01/2026

bladnr:
VK511a

projectnr:
WVG 2025 0908

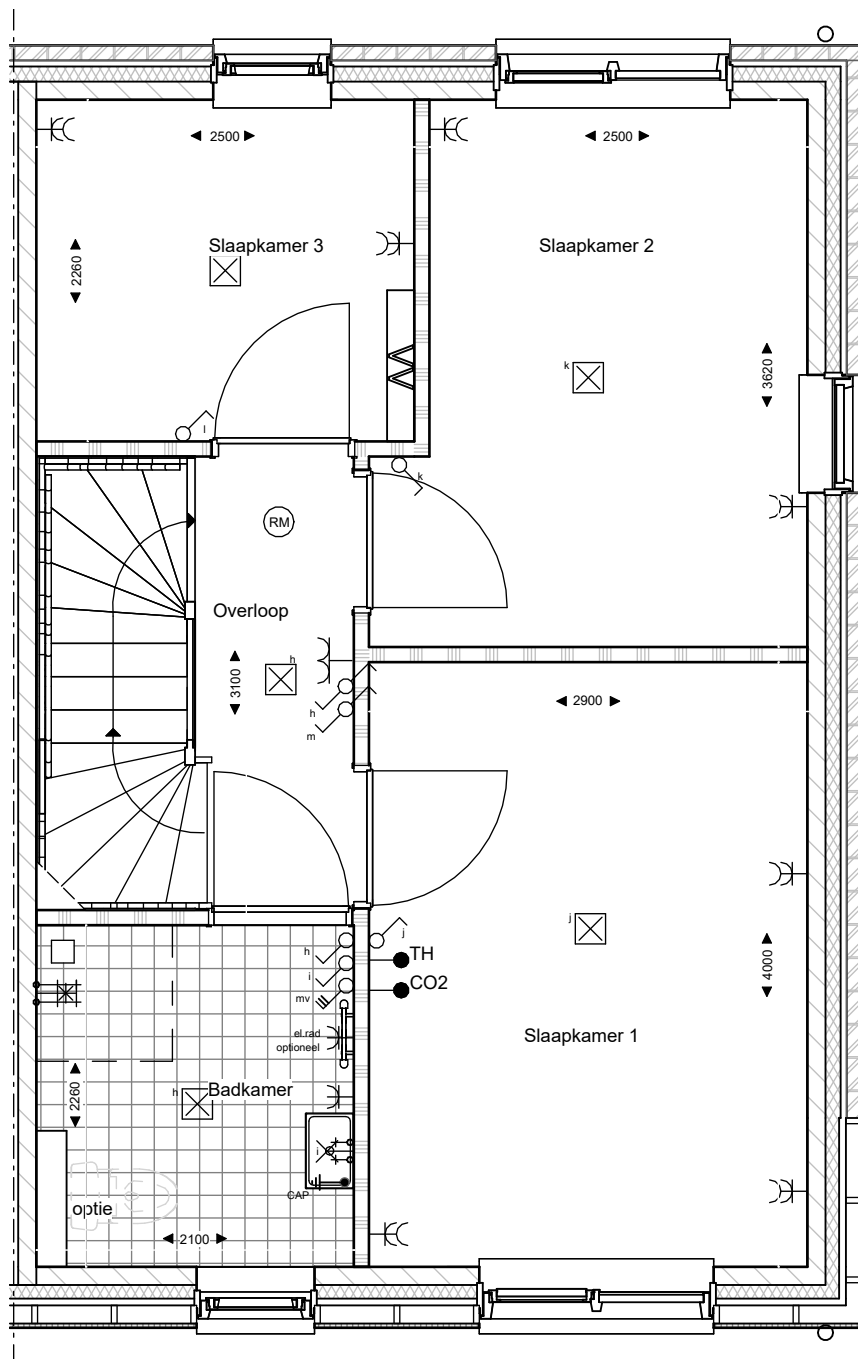

MNNR

ARCHITECTEN

Golfkop

Mooi wonen, slim beginnen

project naam:
Golfkop - 28 woningen


onderwerp:
Verkoop - Parkwoning - Eerste verdieping 13 en 12(gesp.)

schaal:
1 : 50

datum:
22/01/2026

bladnr:
VK512a

projectnr:
WVG 2025 0908

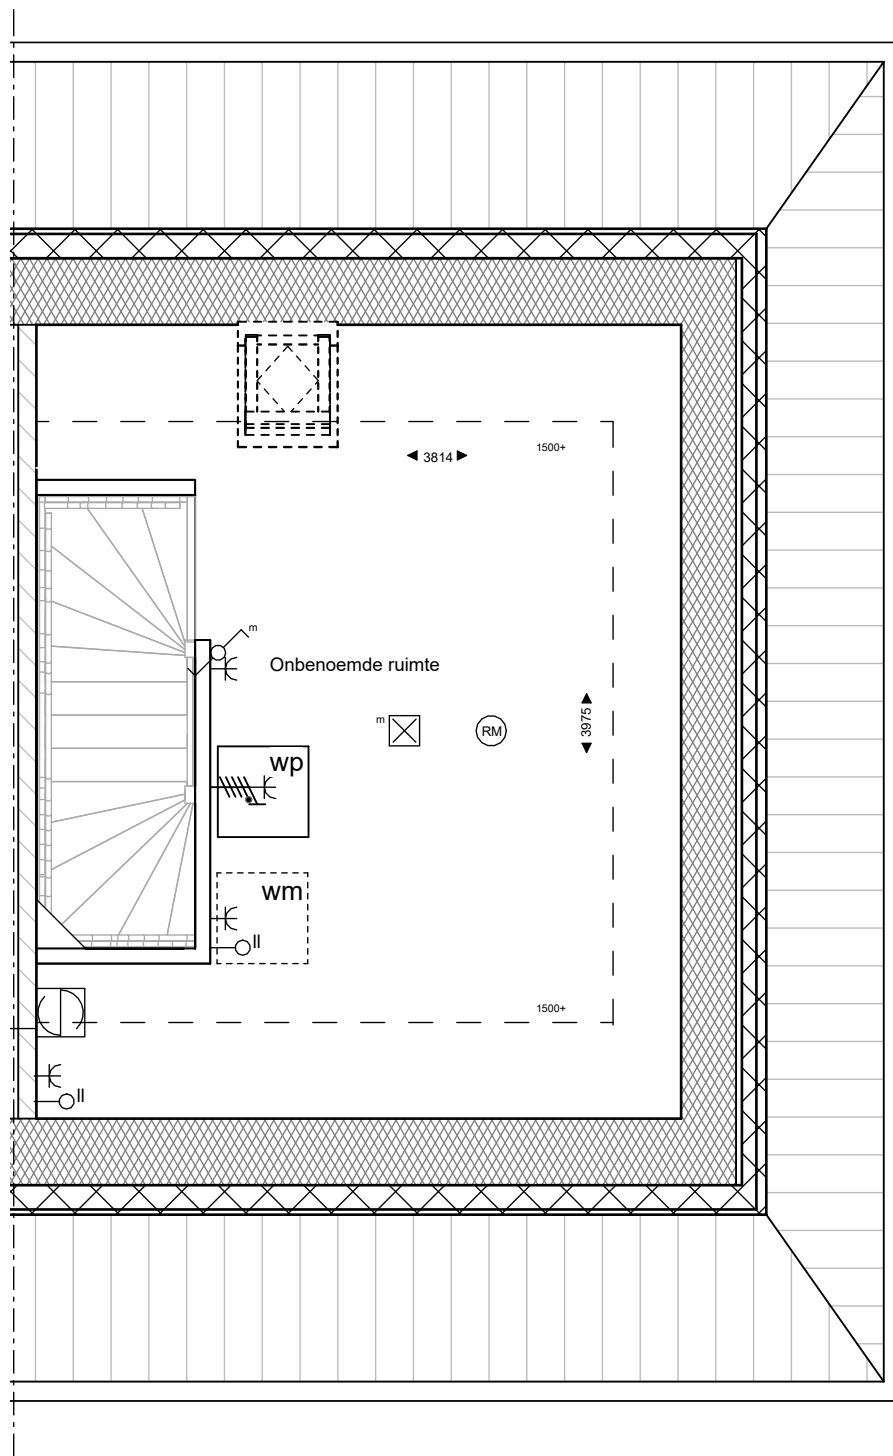

MNNR
ARCHITECTEN

Golfkop
Mooi wonen, slim beginnen

project naam:
Golfkop - 28 woningen


onderwerp:
Verkoop - Parkwoning - Tweede verdieping 13 en 12(gesp.)

schaal:
1 : 50

datum:
22/01/2026


bladnr:
VK513a

projectnr:
WVG 2025 0908

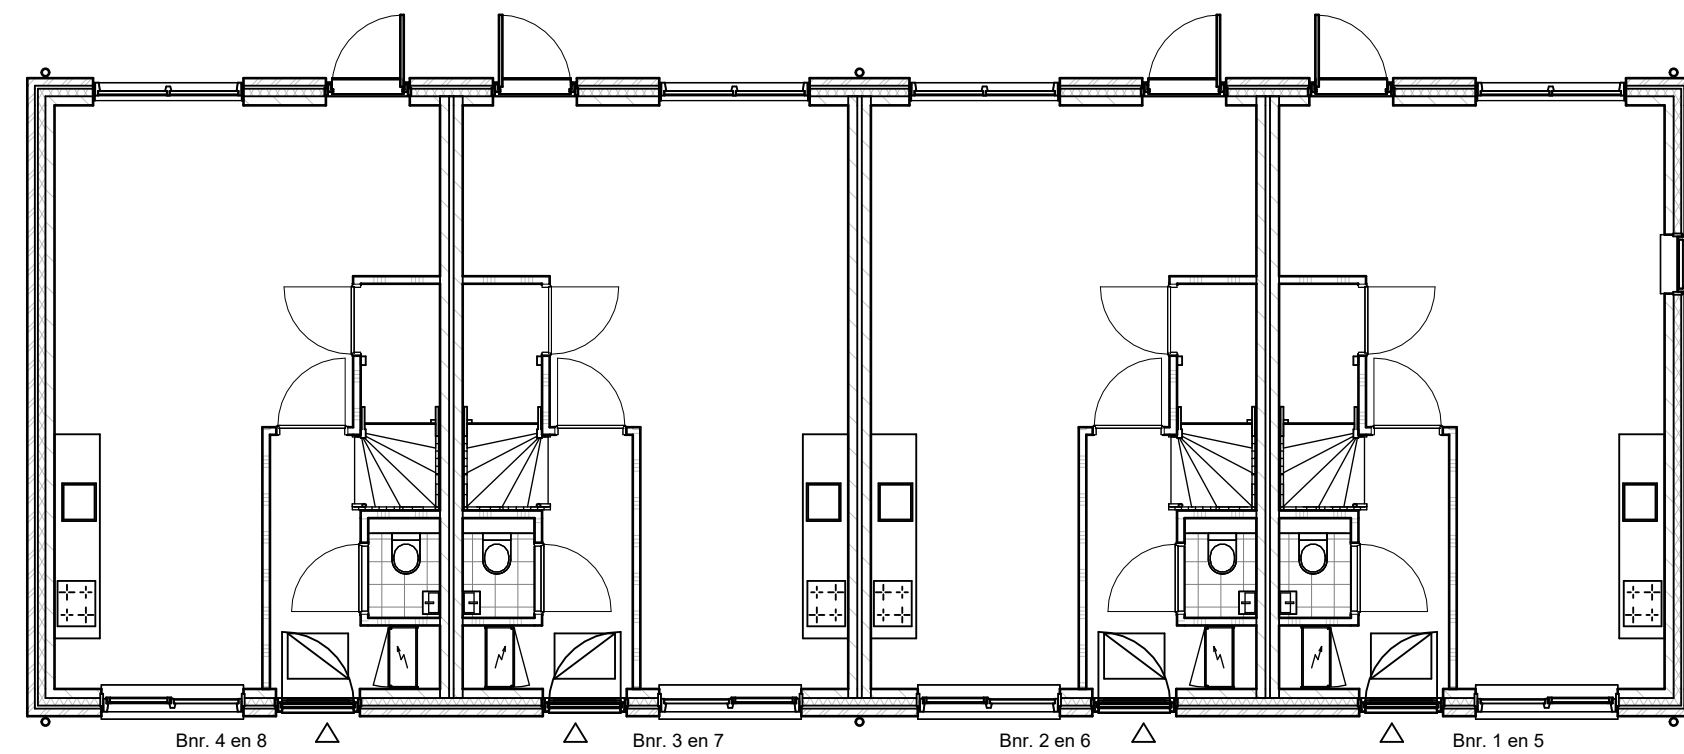


Begane grond

schaal 1 : 100

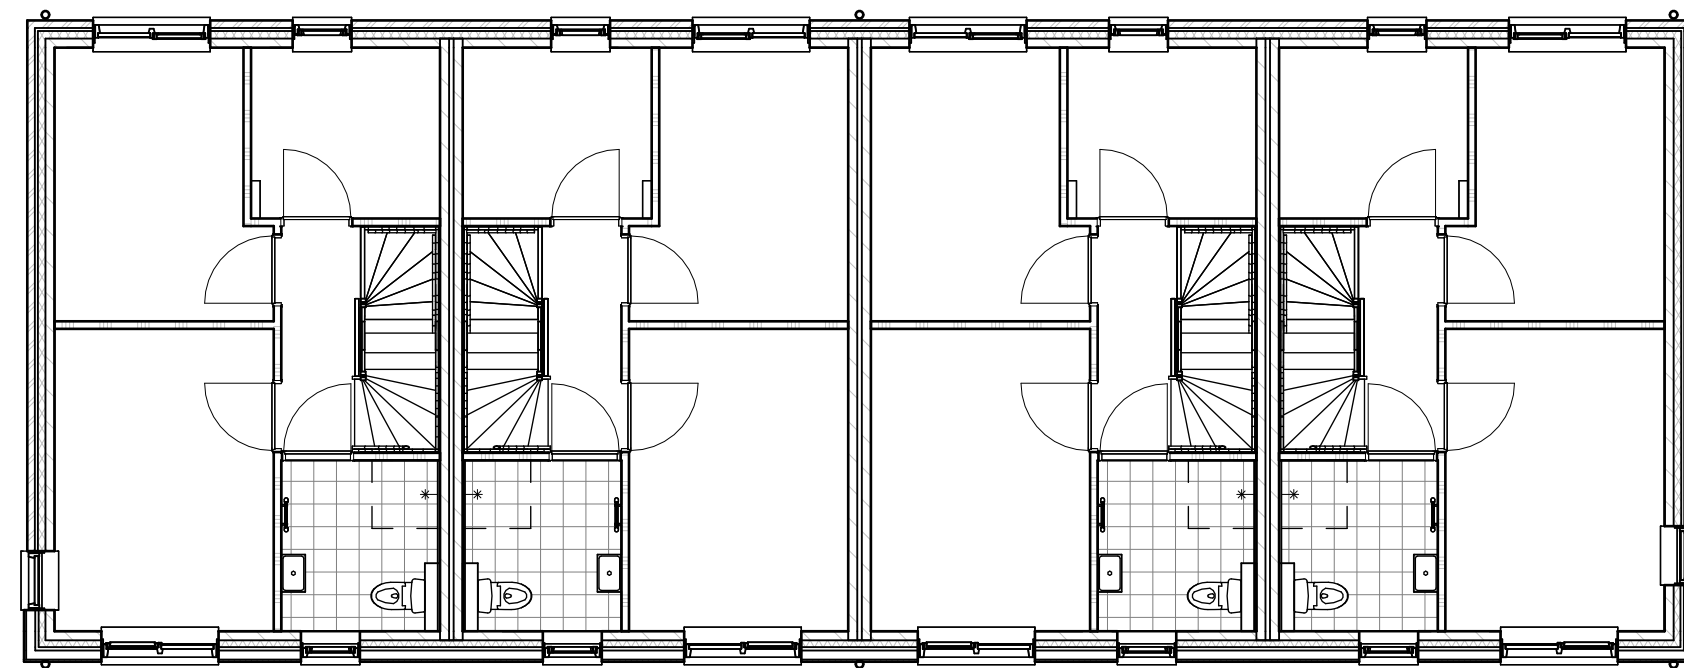



1e verdieping

schaal 1 : 100

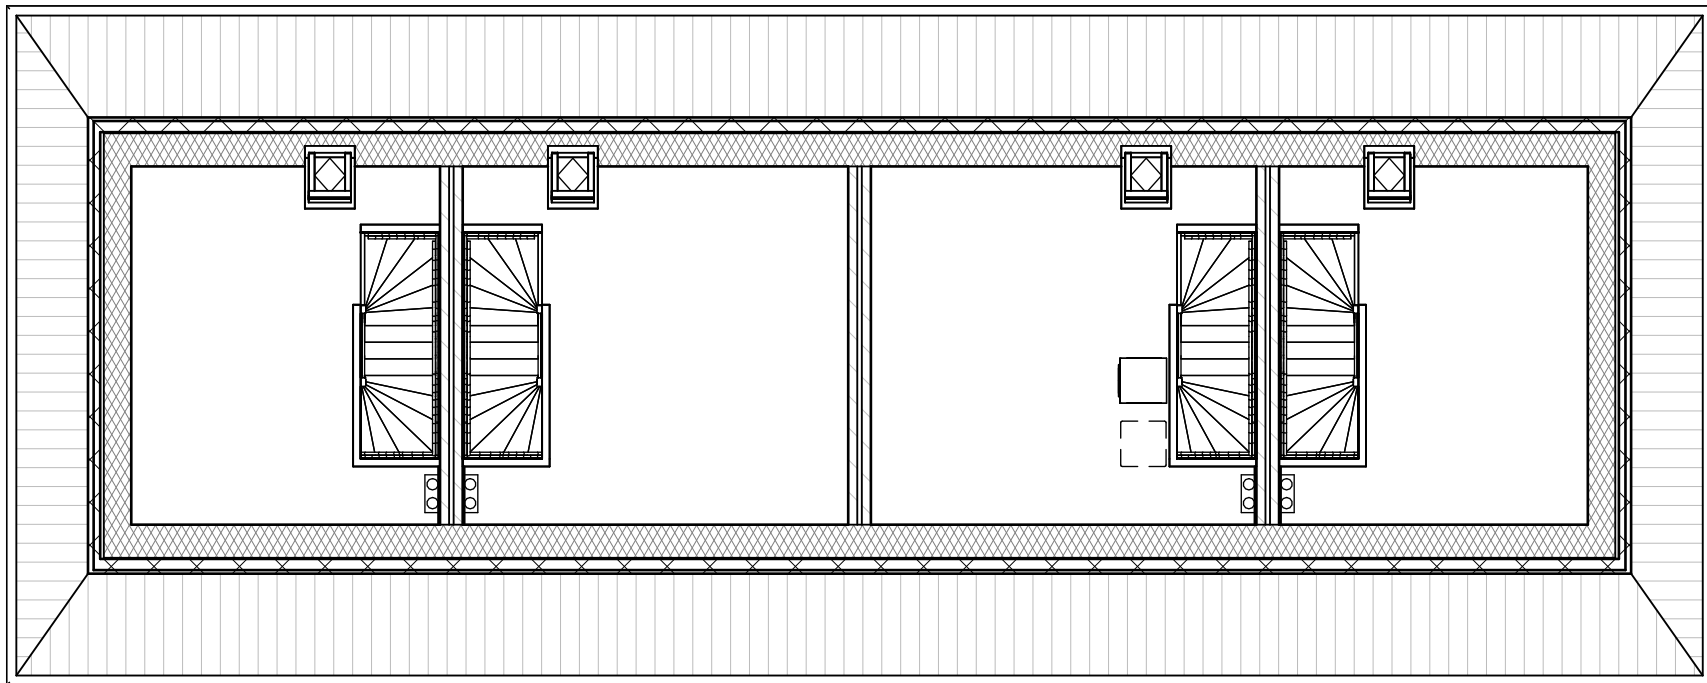

2e verdieping

schaal 1 : 100

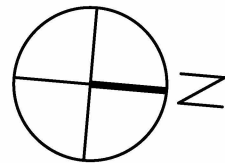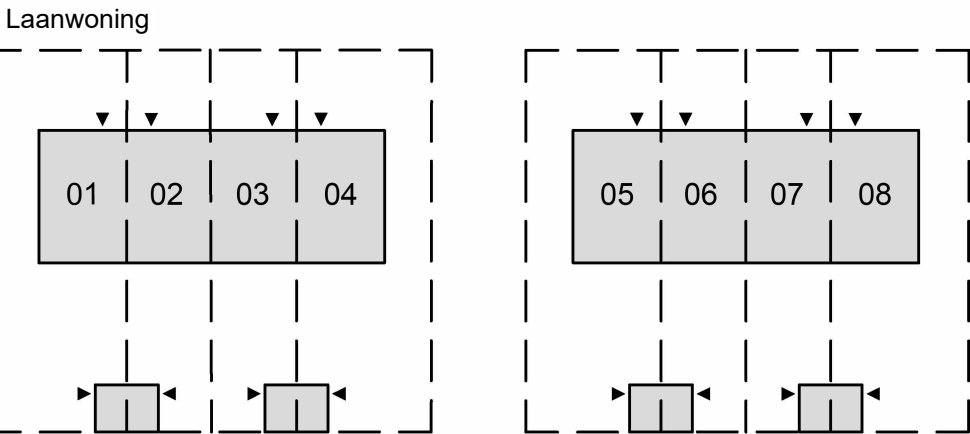

Golfkop
Mooi wonen, slim beginnen

MNNR ARCHITECTEN

project naam:

Golfkop - 28 woningen

onderwerp:

Laanwoning - Overzicht
Plattegronden

schaal:

1 : 100

datum:

22/01/2026

bladnr:

VK514

projectnr:

WVG 2025 0908