



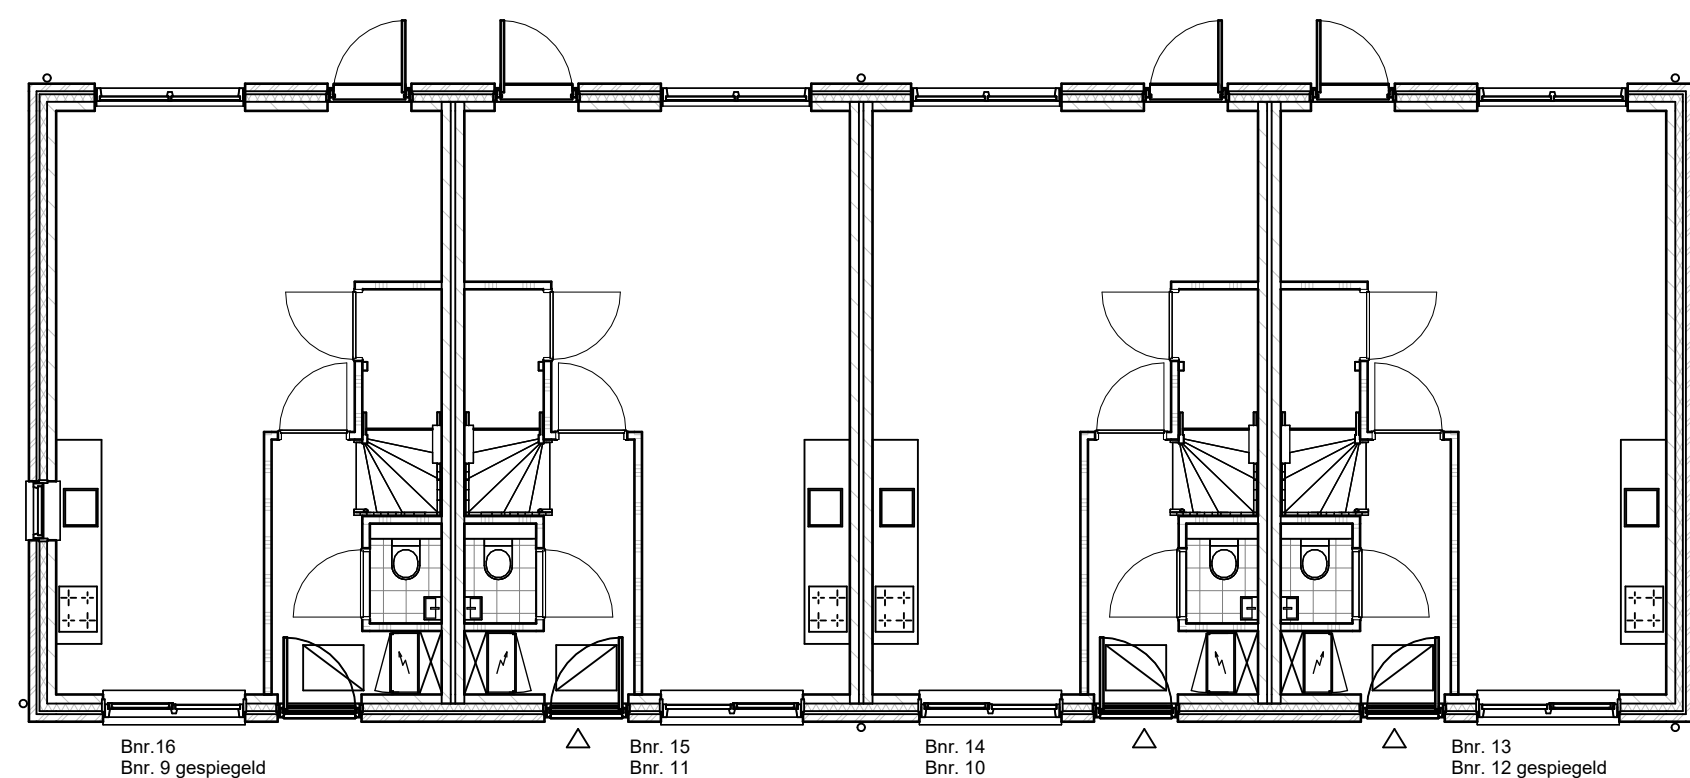


Begane grond

schaal 1 : 100

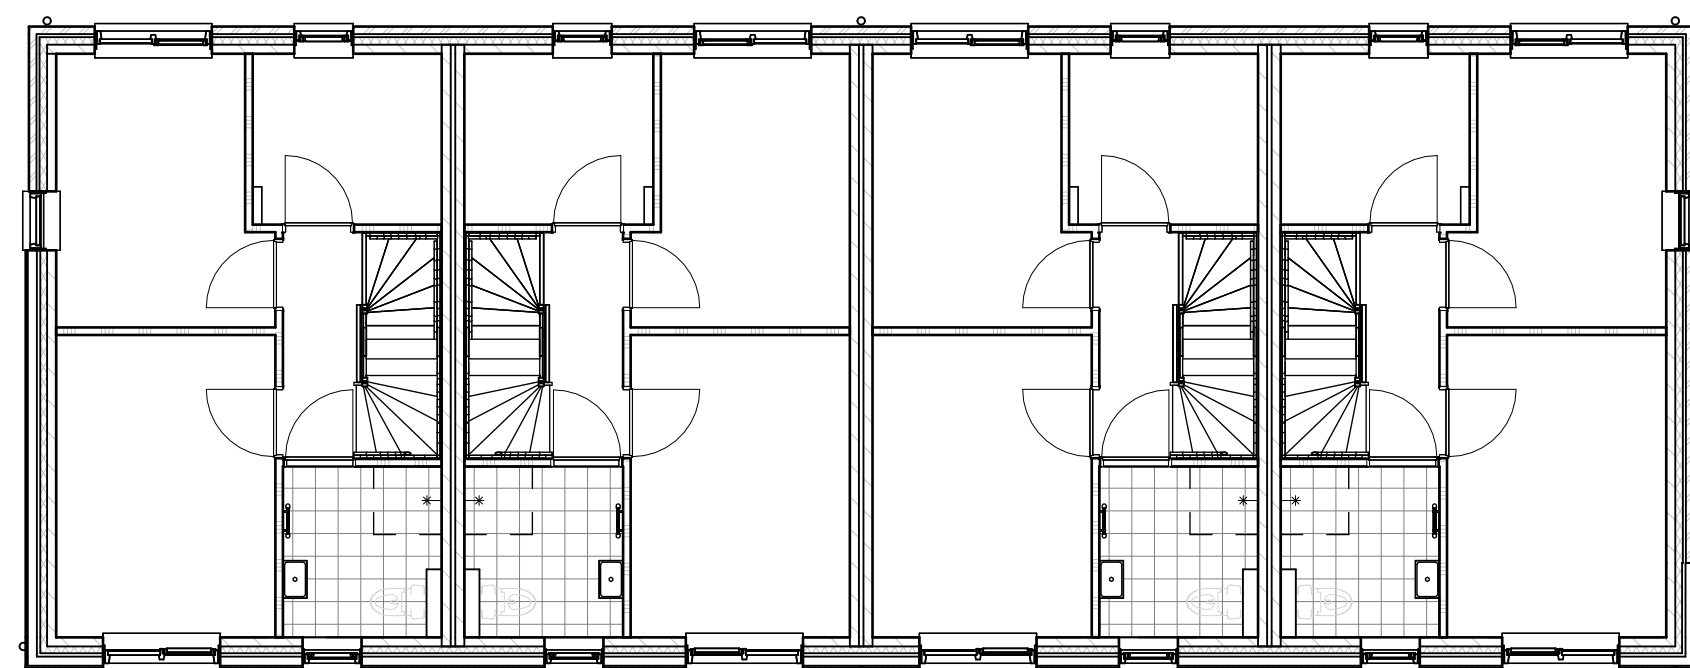



1e verdieping

schaal 1 : 100

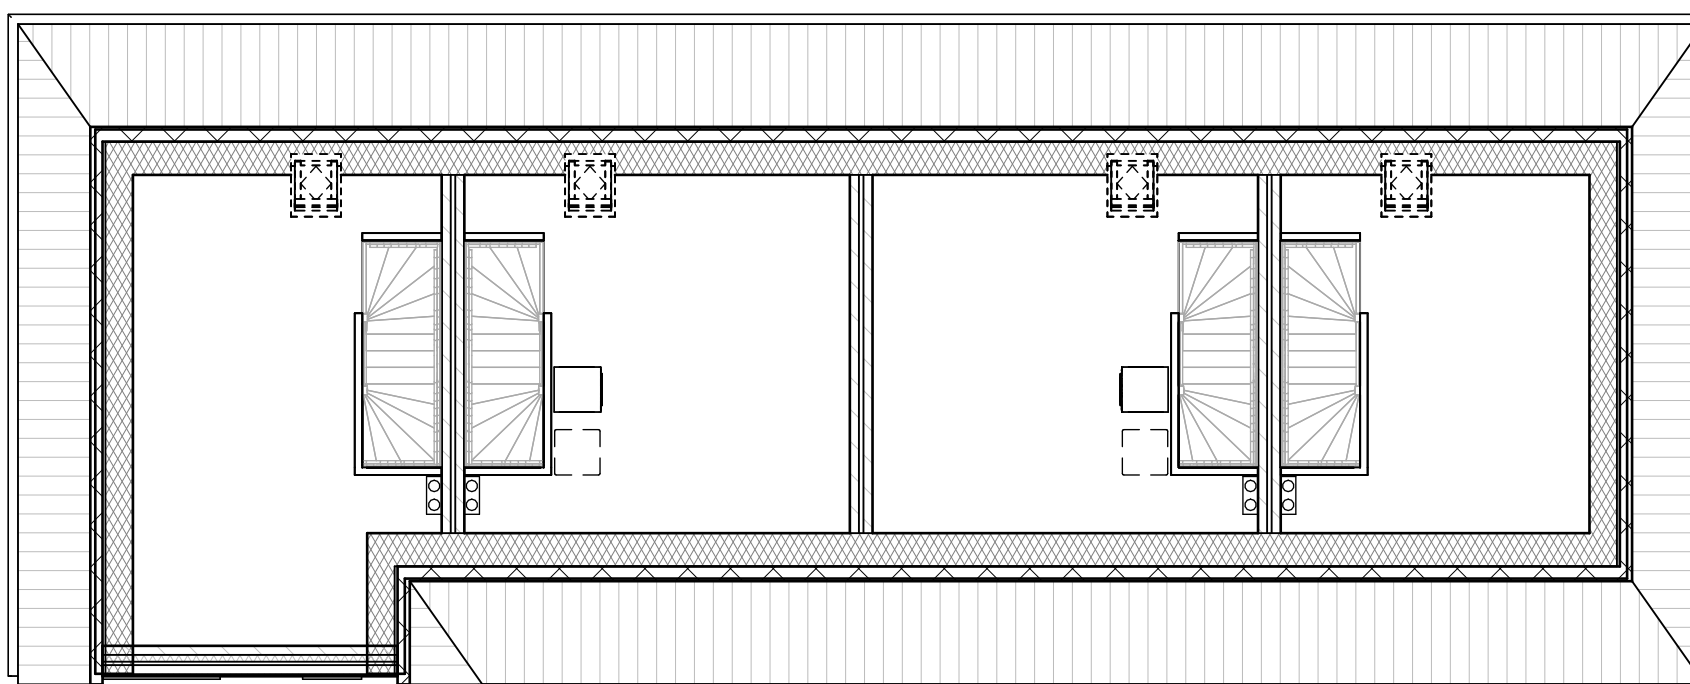

2e verdieping

schaal 1 : 100

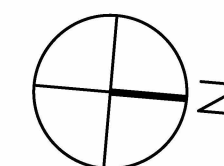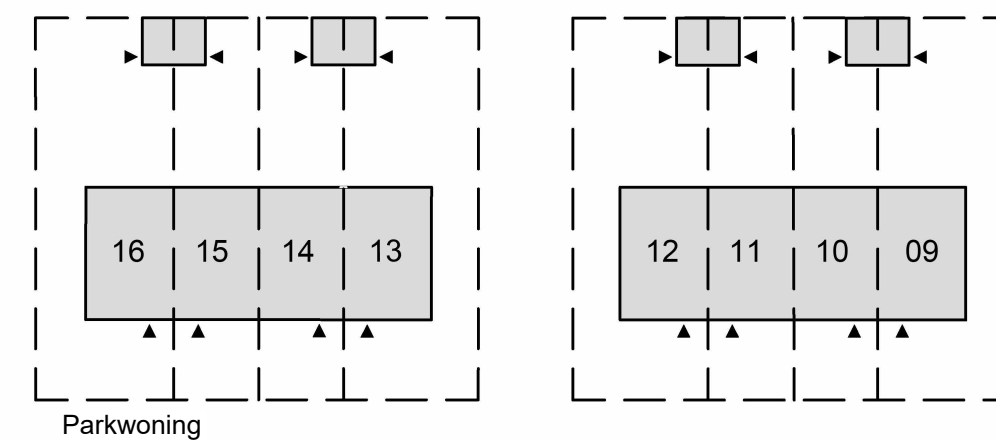

Golfkop
Mooi wonen, slim beginnen

MNNR ARCHITECTEN

project naam:

Golfkop - 28 woningen

onderwerp:

**Parkwoning - Overzicht
Plattegronden**

schaal:

1 : 100

datum:

22/01/2026

bladnr:

VK501

projectnr:

WVG 2025 0908