



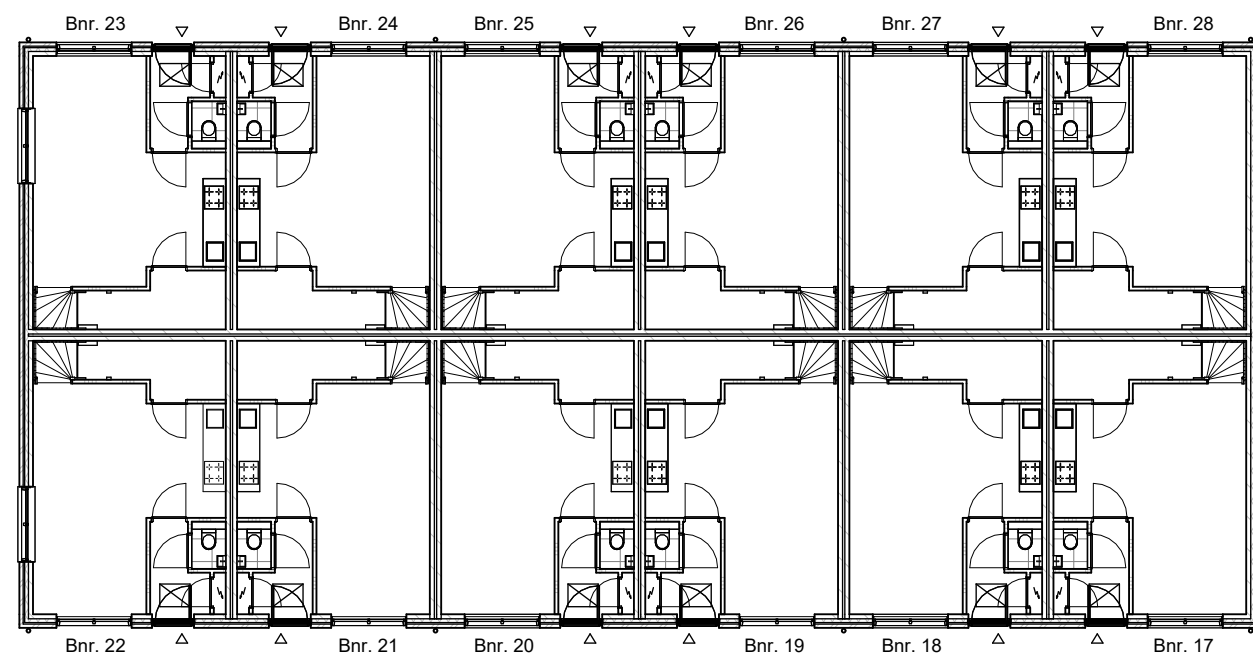


Begane grond

schaal 1 : 200

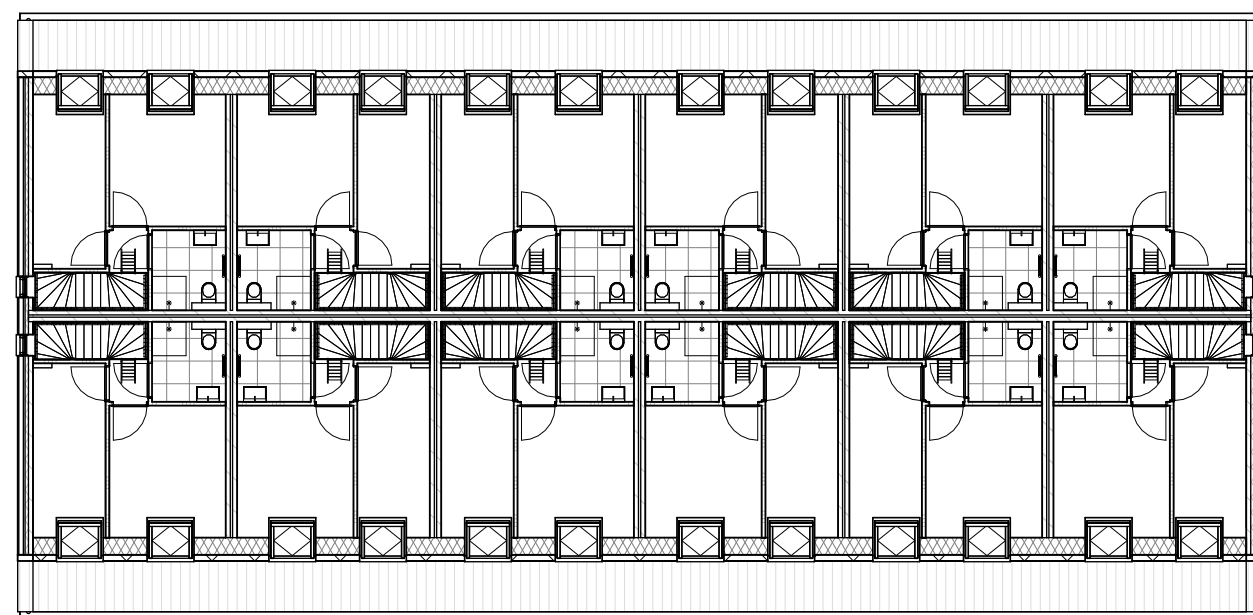



1e verdieping

schaal 1 : 200

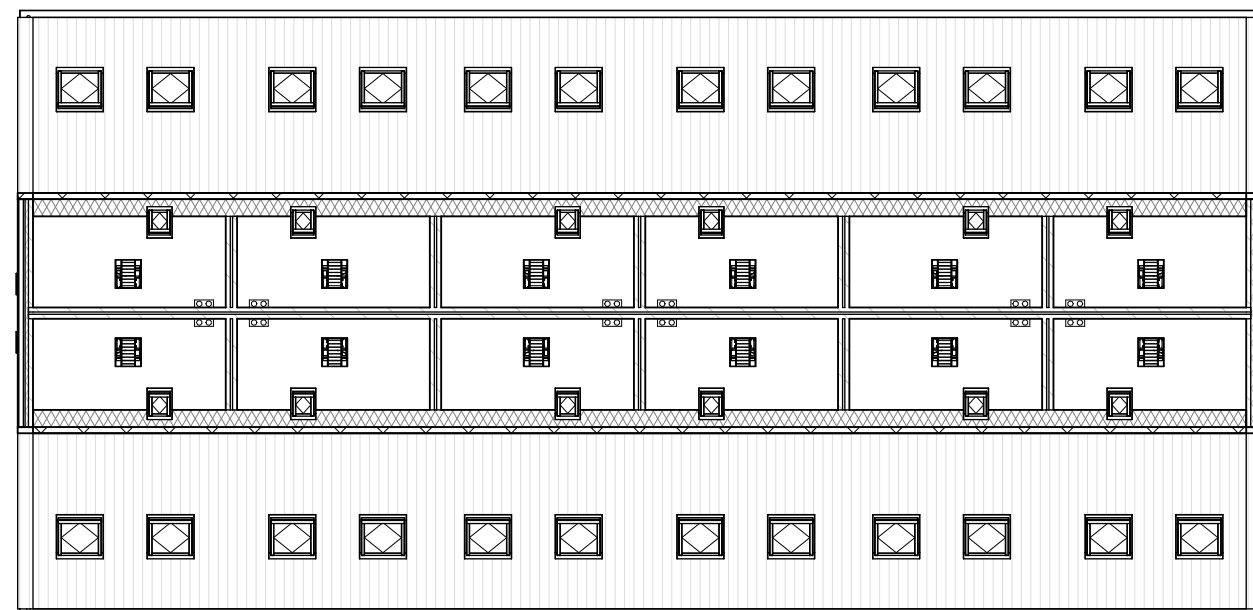

2e verdieping

schaal 1 : 200

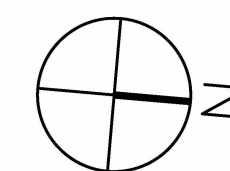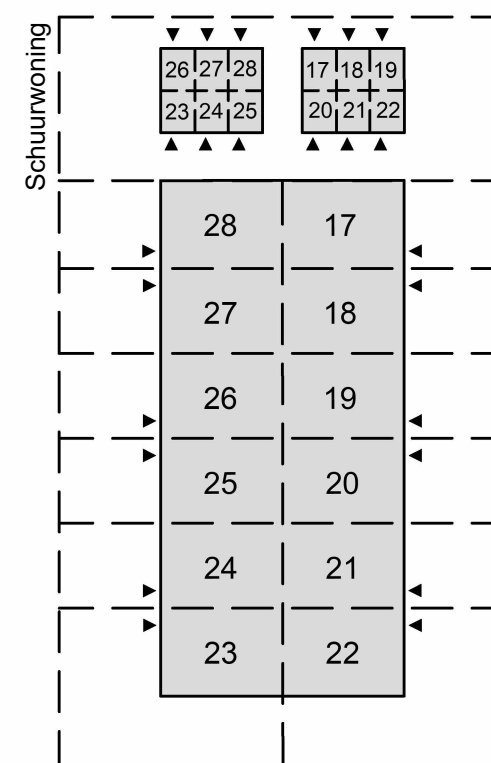

Golfkop
Mooi wonen, slim beginnen

MNNR ARCHITECTEN

project naam:

Golfkop - 28 woningen

onderwerp:

Schuurwoning - Overzicht
Plattegronden

schaal:

1 : 100

datum:

22/01/2026

bladnr:

VK527

projectnr:

WVG 2025 0908