




Aanzicht blok

schaal 1 : 100

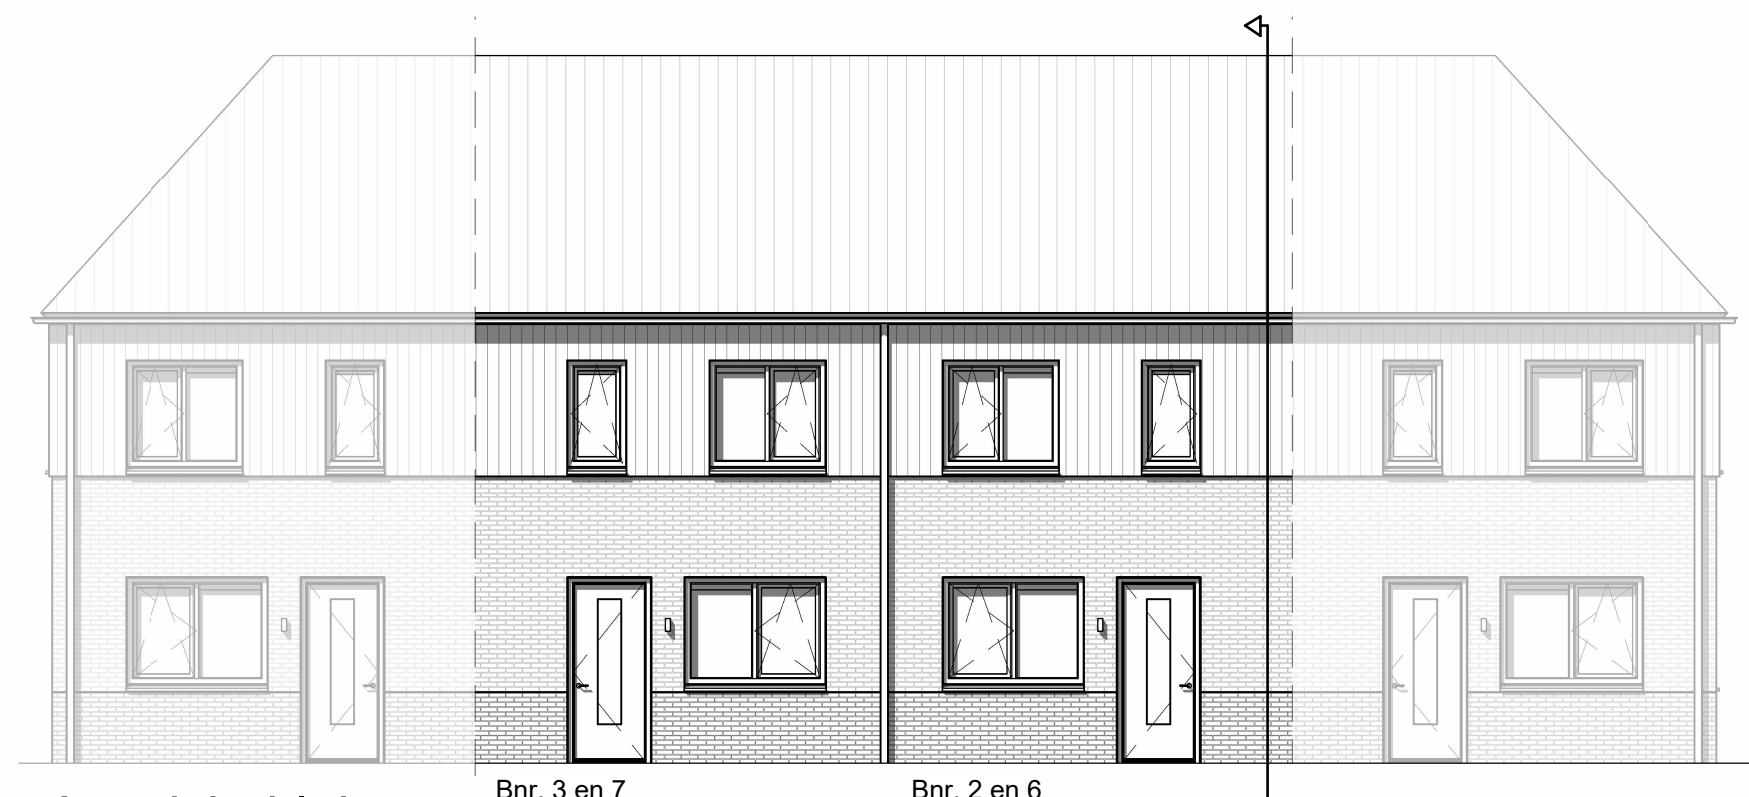


Voorgevel

schaal 1 : 100



Achtergevel

schaal 1 : 100

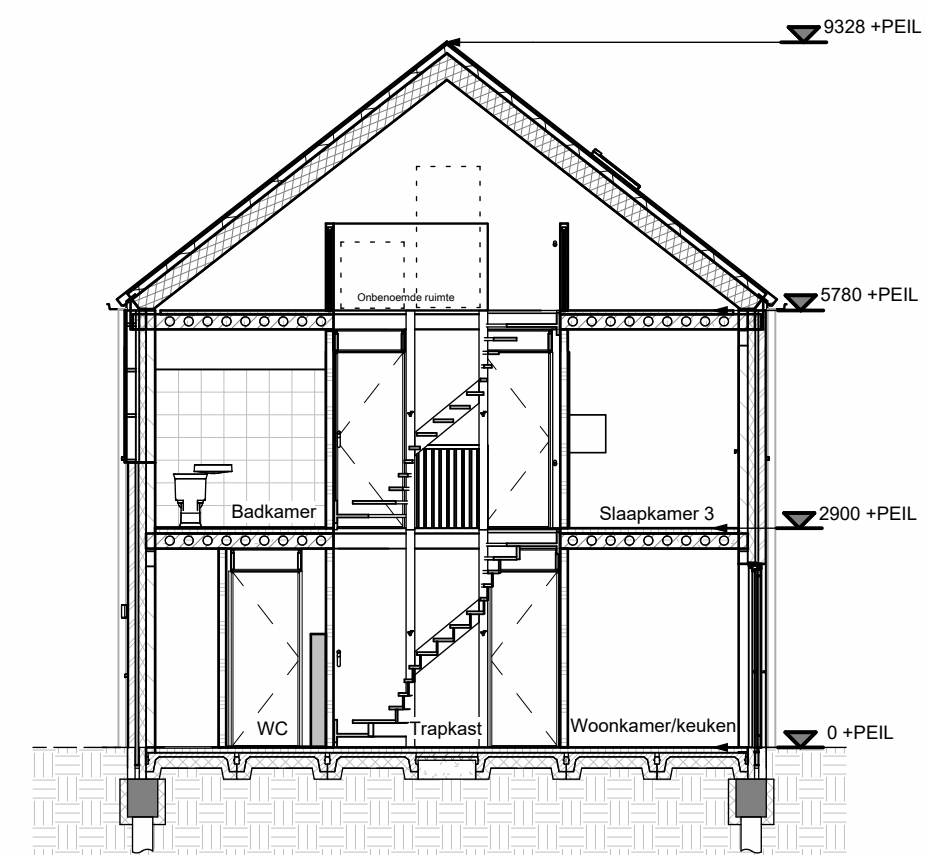

Doorsnede

schaal 1 : 100

Golfkop
Mooi wonen, slim beginnen

MNNR ARCHITECTEN

project naam:

Golfkop - 28 woningen

onderwerp:

Verkoop - Laanwoning - Gevels en
doorsnede 2, 3, 6 en 7

schaal:

1 : 100

datum:


22/01/2026

bladnr:

VK519

projectnr:

WVG 2025 0908

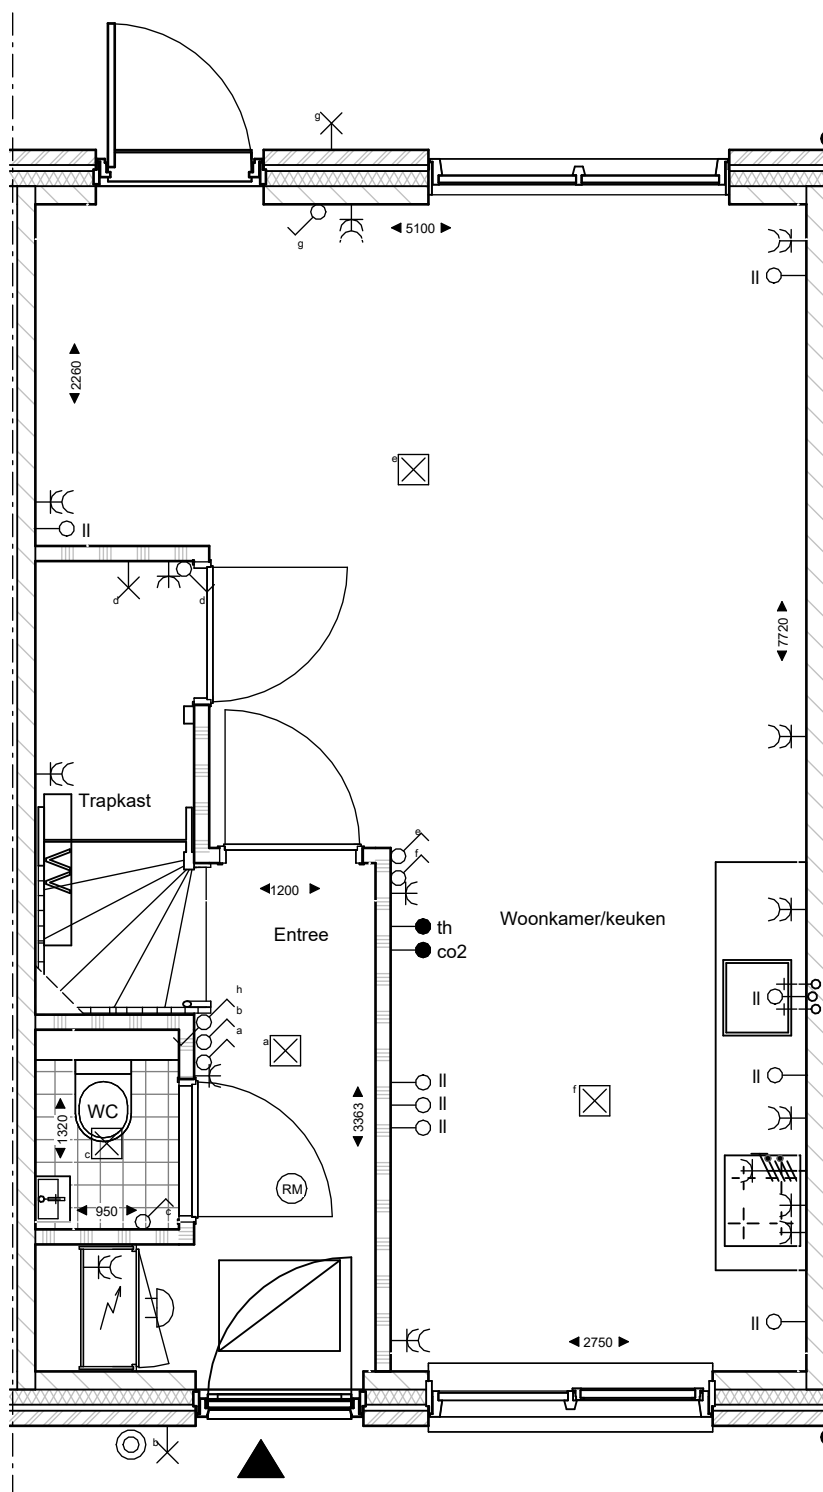

MNNR
ARCHITECTEN

Golfkop
Mooi wonen, slim beginnen

project naam:
Golfkop - 28 woningen


onderwerp:
Verkoop - Laanwoning - Begane grond 2 en 6(gesp.)

schaal:
1 : 50

datum:
22/01/2026

bladnr:
VK520a

projectnr:
WVG 2025 0908

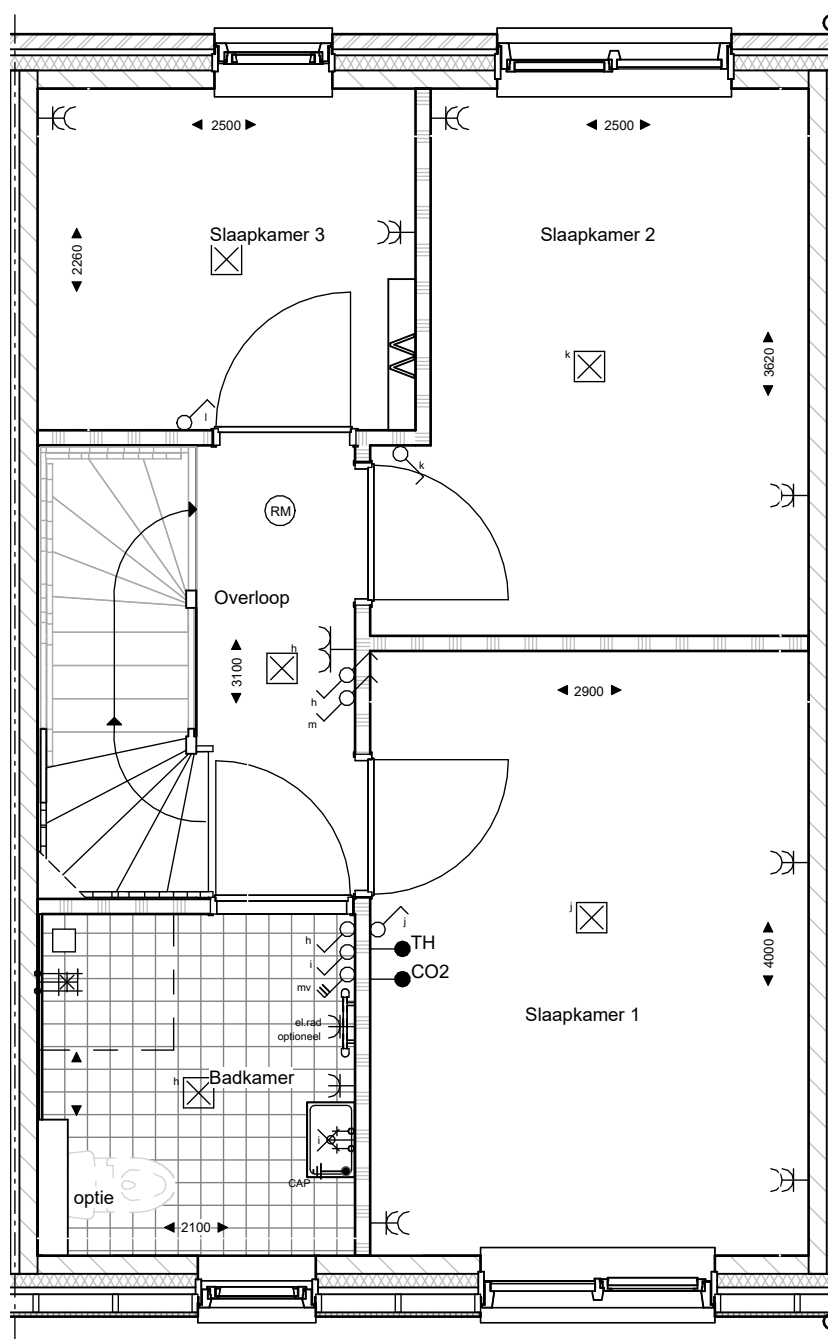

MNNR
ARCHITECTEN

Golfkop
Mooi wonen, slim beginnen

project naam:
Golfkop - 28 woningen


onderwerp:
Verkoop - laanwoning - Eerste verdieping 2 en 6(gesp.)

schaal:
1 : 50

datum:
22/01/2026

bladnr:
VK521a

projectnr:
WVG 2025 0908

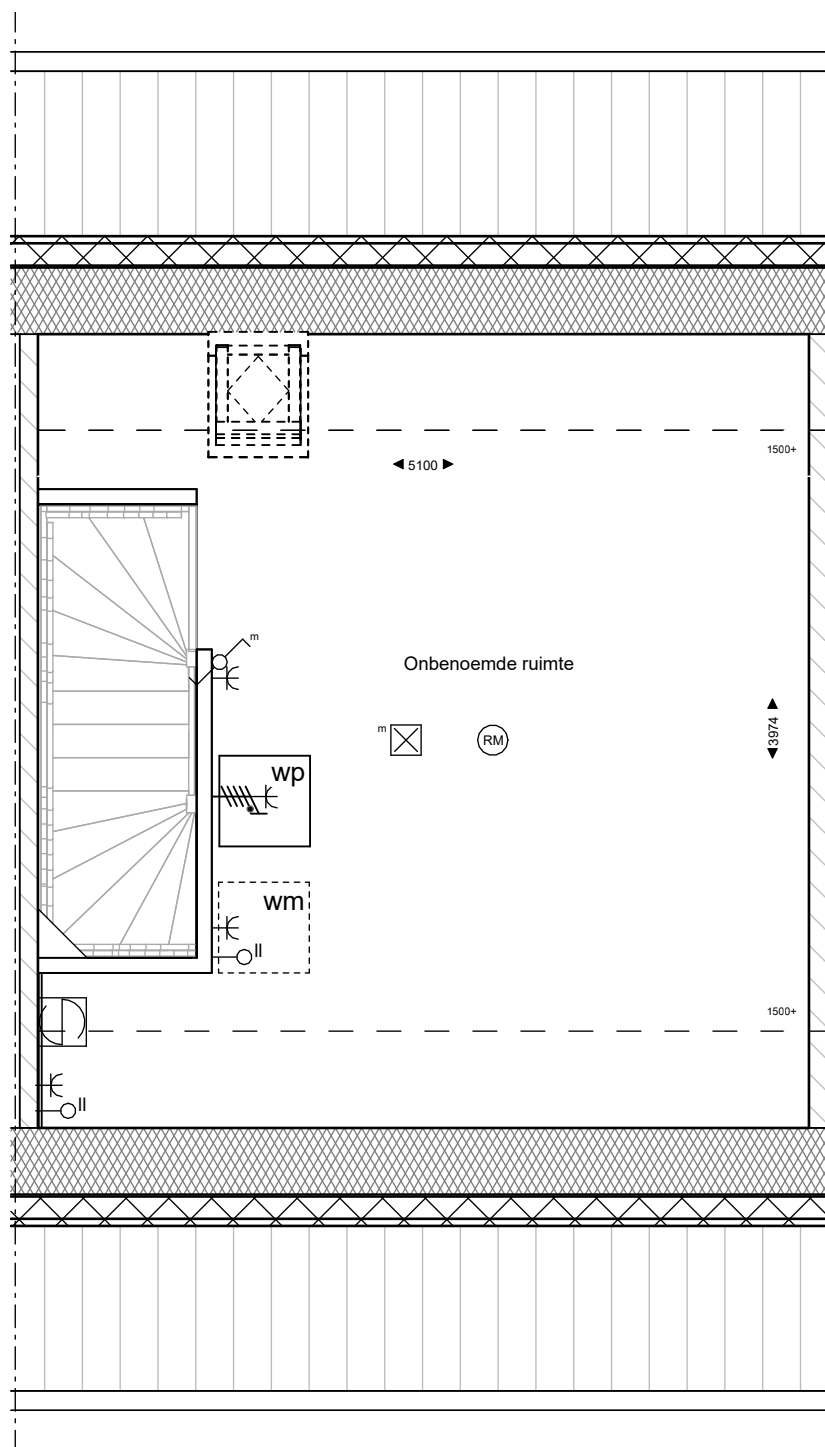

MNNR
ARCHITECTEN

Golfkop
Mooi wonen, slim beginnen

project naam:
Golfkop - 28 woningen

onderwerp:
Verkoop - Laanwoning - Tweede verdieping 2 en
6(gesp.)

schaal:
1 : 50

datum:
22/01/2026

bladnr:
VK522a

projectnr:
WVG 2025 0908