



Aanzicht blok

schaal 1 : 100




Vorgevel

schaal 1 : 100




Achtergevel

schaal 1 : 100

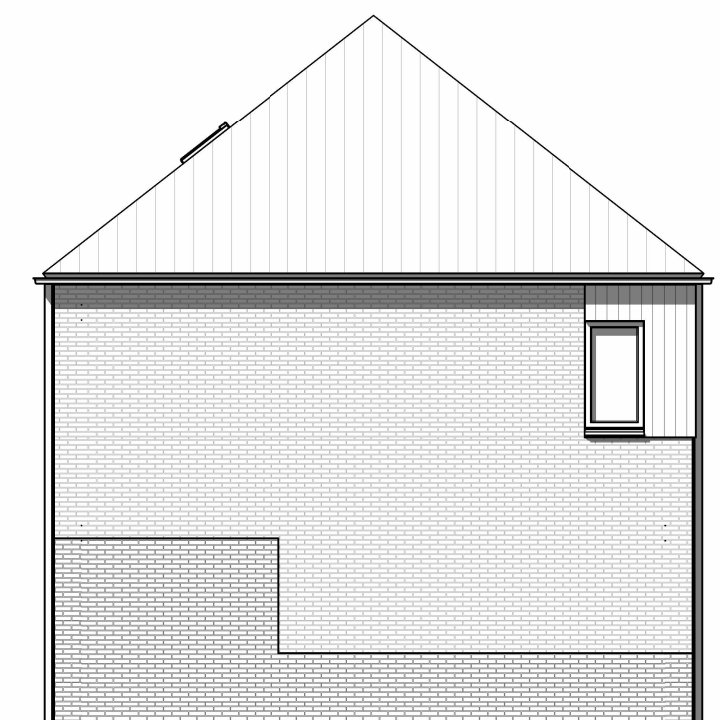

Linker zijgevel

schaal 1 : 100

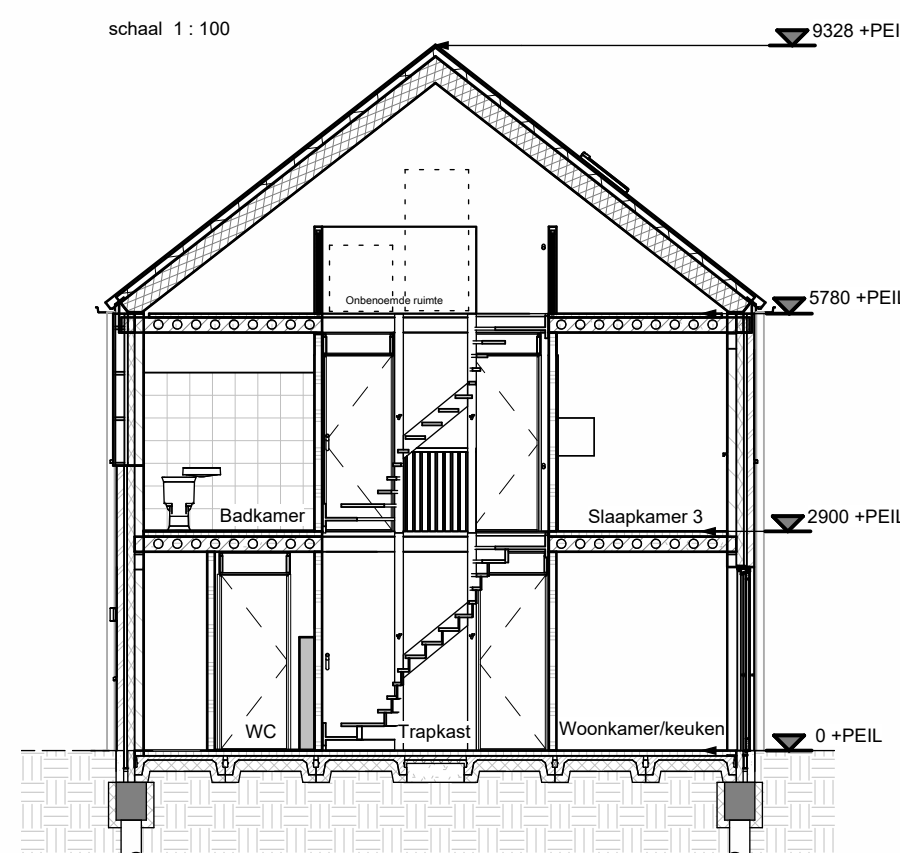

Doorsnede

schaal 1 : 100

Golfkop
Mooi wonen, slim beginnen

MNNR ARCHITECTEN

project naam:

Golfkop - 28 woningen

onderwerp:

Verkoop - Laanwoning - Gevels en
doorsnede 4 en 8

schaal:

1 : 100

datum:


22/01/2026

bladnr:

VK515

projectnr:

WVG 2025 0908

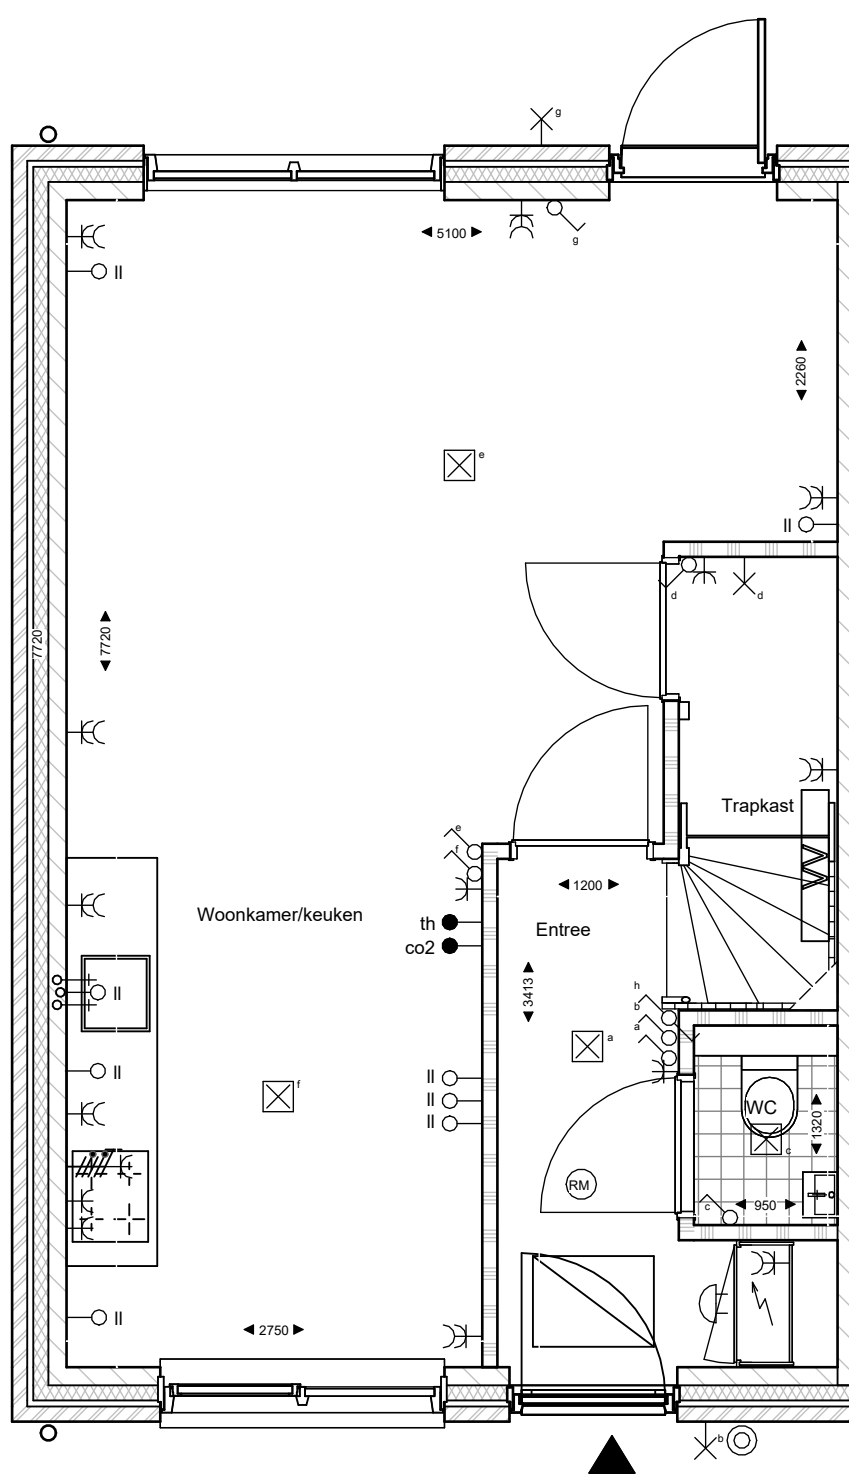

MNNR
ARCHITECTEN

Golfkop
Mooi wonen, slim beginnen

project naam:
Golfkop - 28 woningen


onderwerp:
Verkoop - Laanwoning - Begane grond 4 en 8

schaal:
1 : 50

datum:
22/01/2026

bladnr:
VK516a

projectnr:
WVG 2025 0908

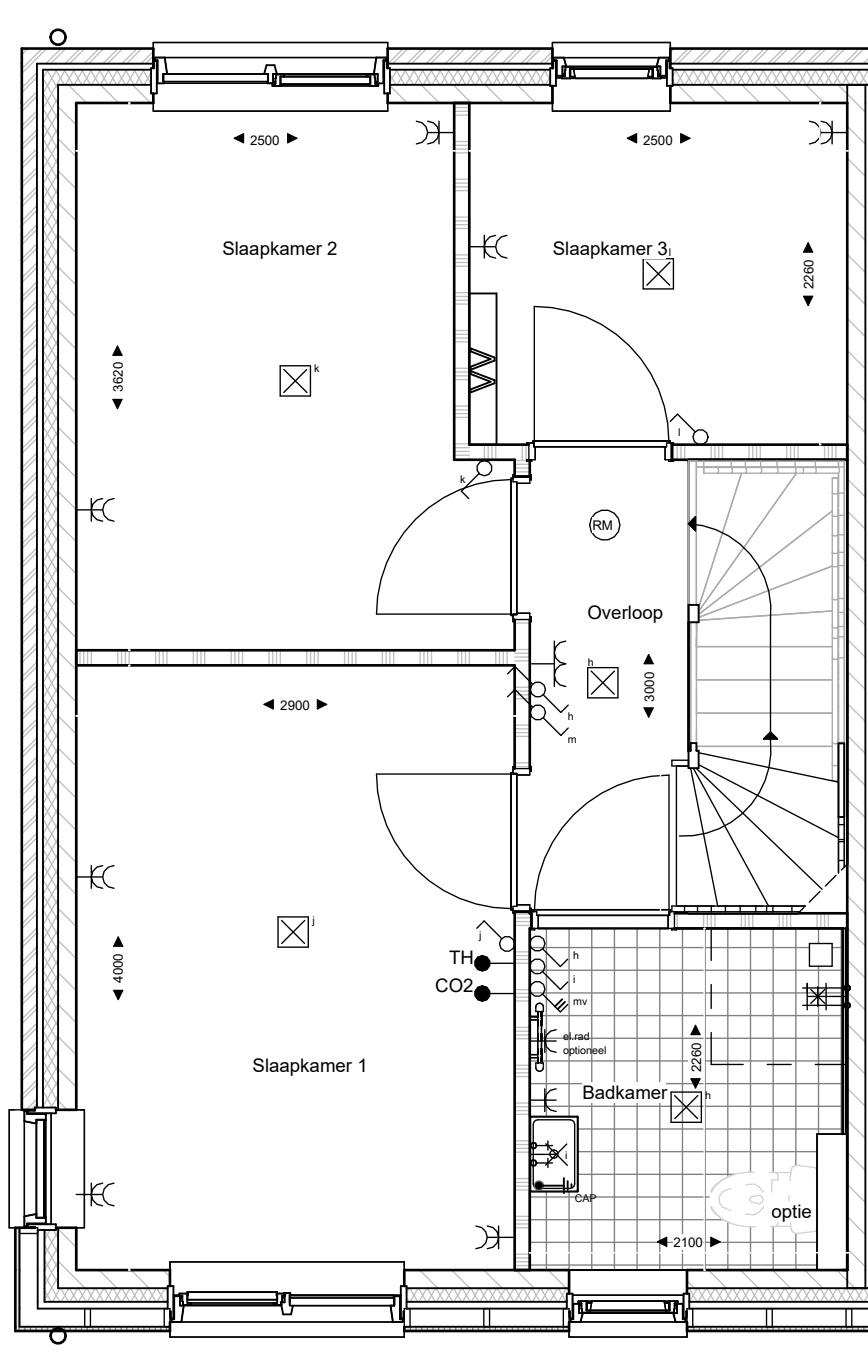

MNNR
ARCHITECTEN

Golfkop
Mooi wonen, slim beginnen

project naam:
Golfkop - 28 woningen


onderwerp:
Verkoop - Laanwoning - Eerste verdieping 4 en 8

schaal:
1 : 50

datum:
22/01/2026

bladnr:
VK517a

projectnr:
WVG 2025 0908

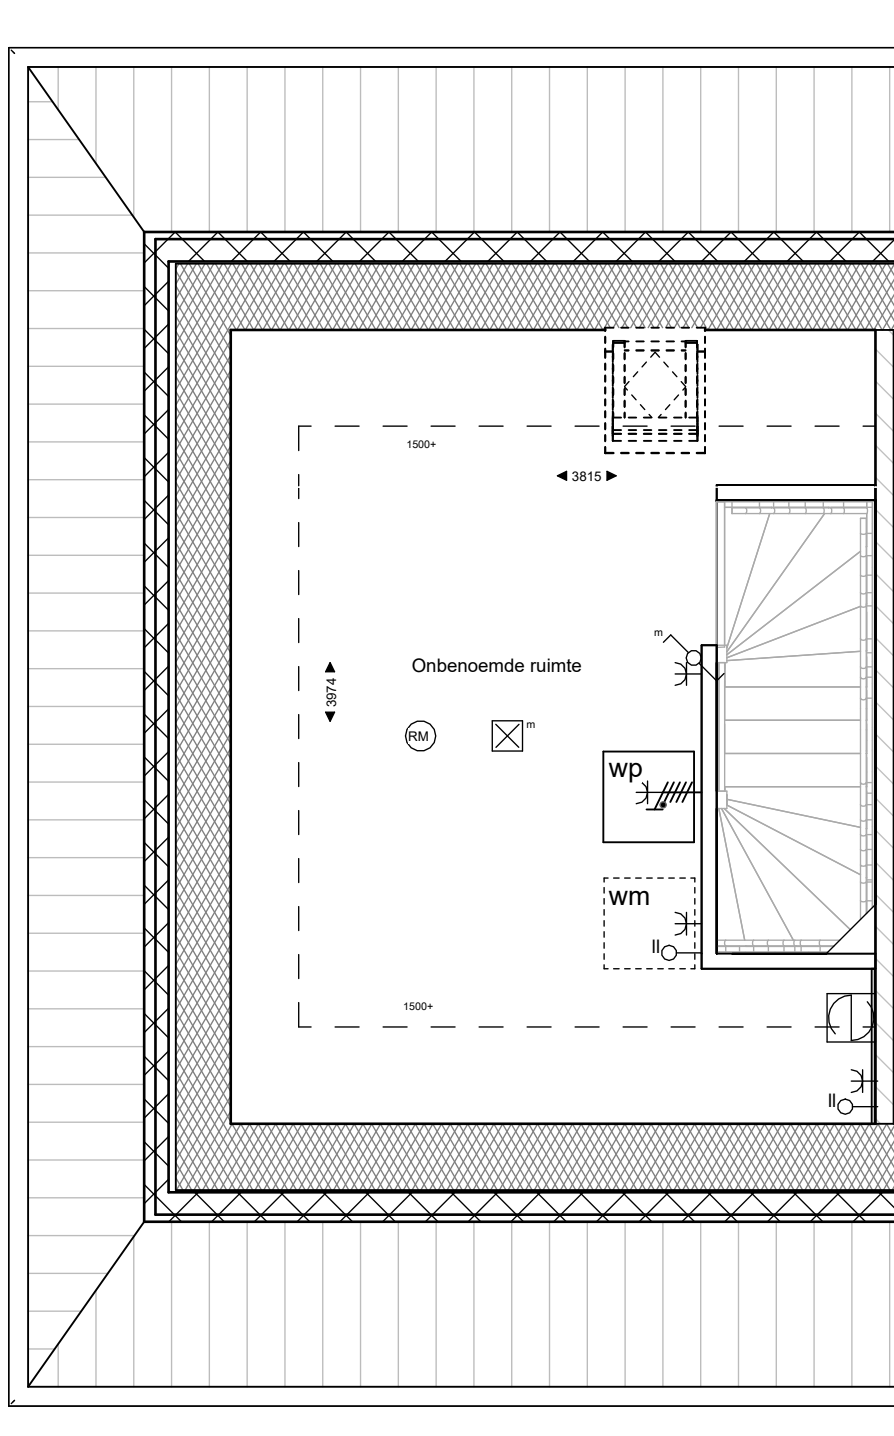

MNNR
ARCHITECTEN

Golfkop
Mooi wonen, slim beginnen

project naam:
Golfkop - 28 woningen

onderwerp:
Verkoop - Laanwoning - Tweede verdieping 4 en 8

schaal:
1 : 50

datum:
22/01/2026

bladnr:
VK518a

projectnr:
WVG 2025 0908