


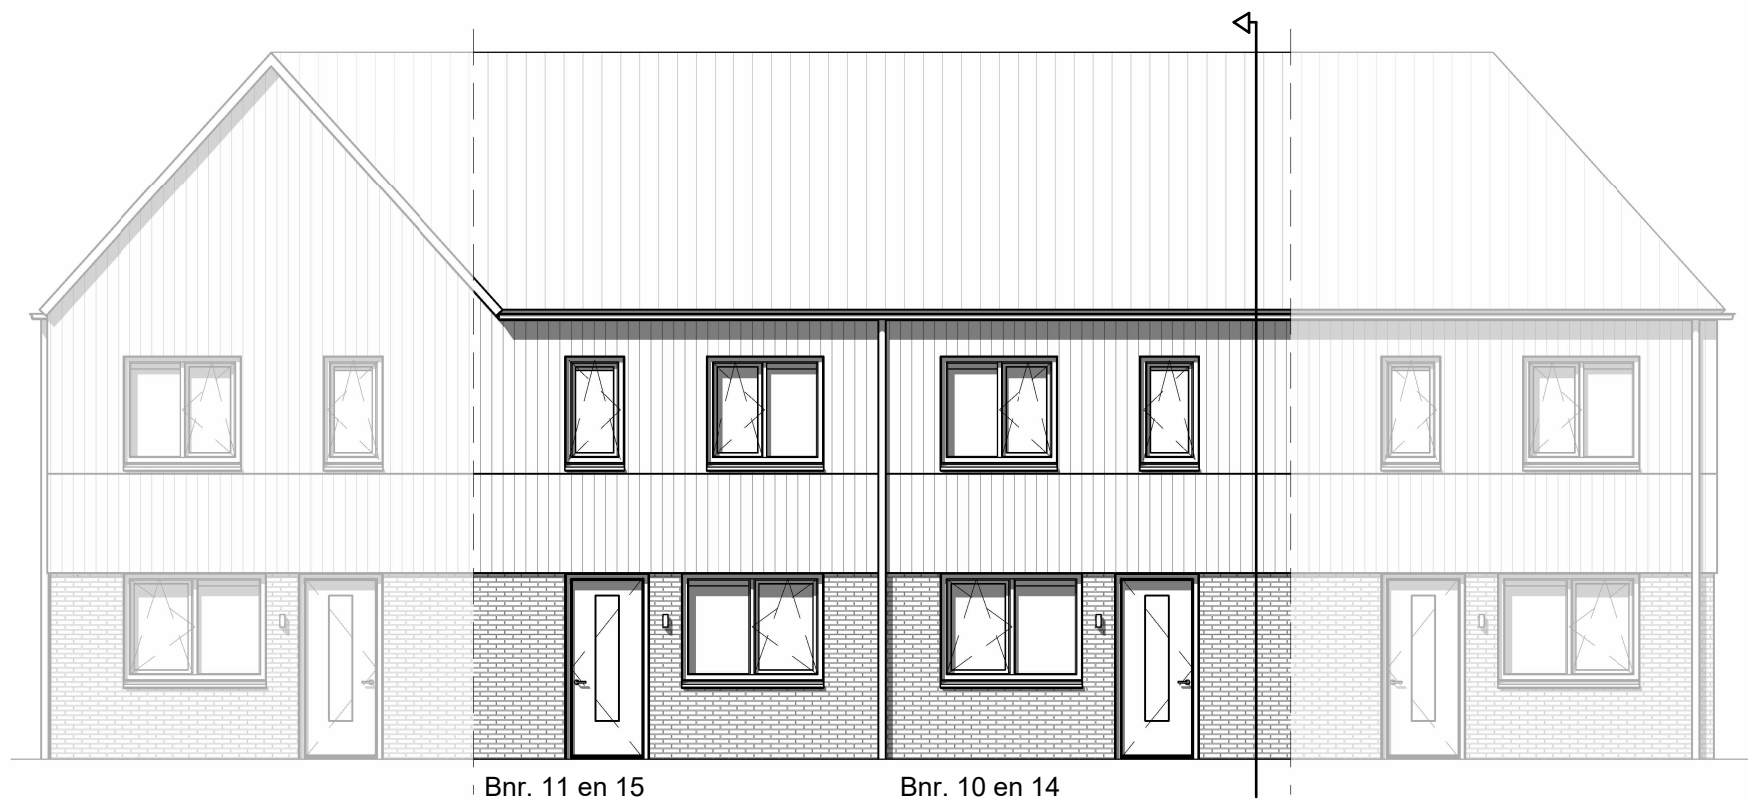

Voorgevel

schaal 1 : 100




Voorgevel

schaal 1 : 100



Achtergevel

schaal 1 : 100

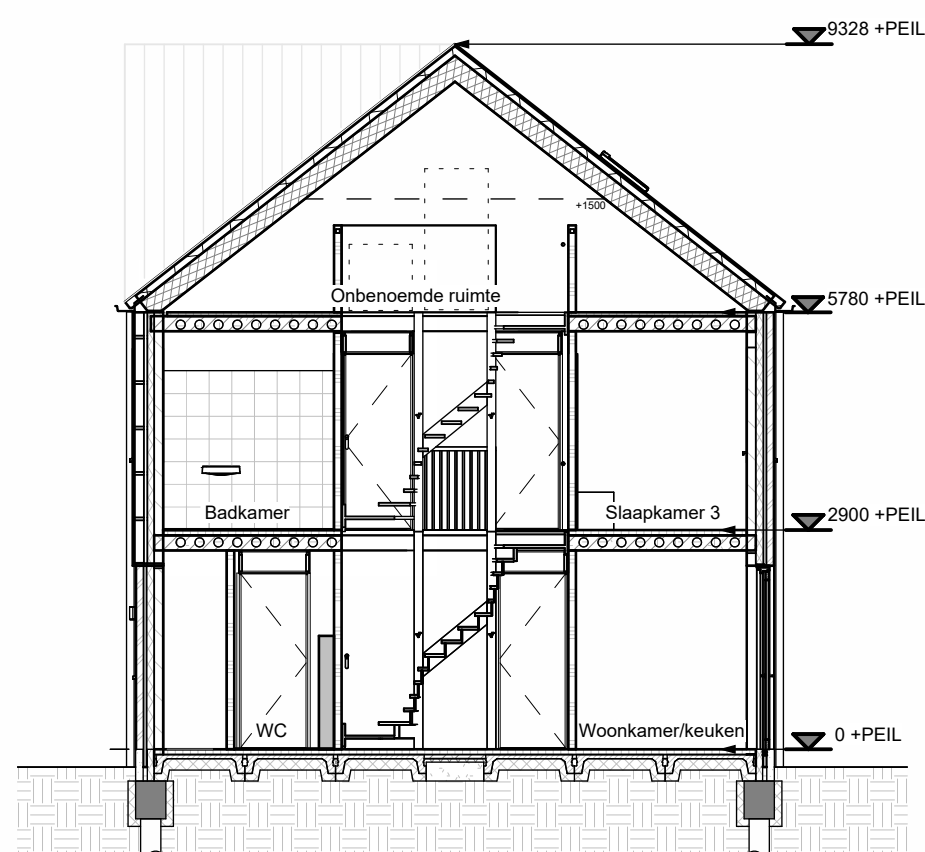

Doorsnede

schaal 1 : 100

Golfkop
Mooi wonen, slim beginnen

MNNR ARCHITECTEN

project naam:

Golfkop - 28 woningen

onderwerp:

**Verkoop - Parkwoning - Gevels en
doorsnede 10, 11, 14 en 15**

schaal:

1 : 100

datum:


22/01/2026

bladnr:

VK506

projectnr:

WVG 2025 0908

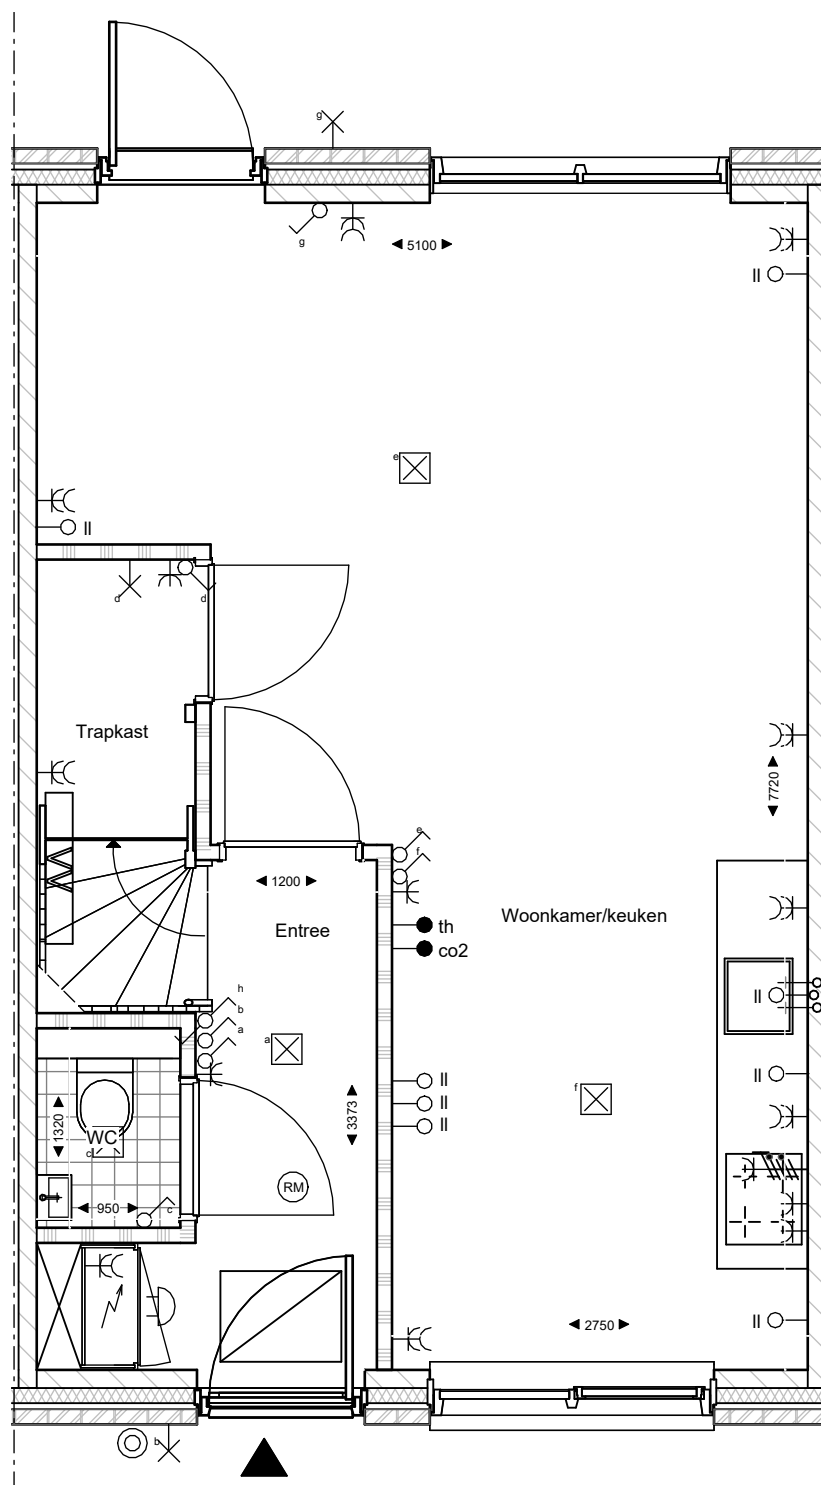

MNNR
ARCHITECTEN

Golfkop
Mooi wonen, slim beginnen

project naam:
Golfkop - 28 woningen


onderwerp:
Verkoop - Parkwoning - Begane grond 10 en 14(gesp.)

schaal:
1 : 50

datum:
22/01/2026

bladnr:
VK507a

projectnr:
WVG 2025 0908

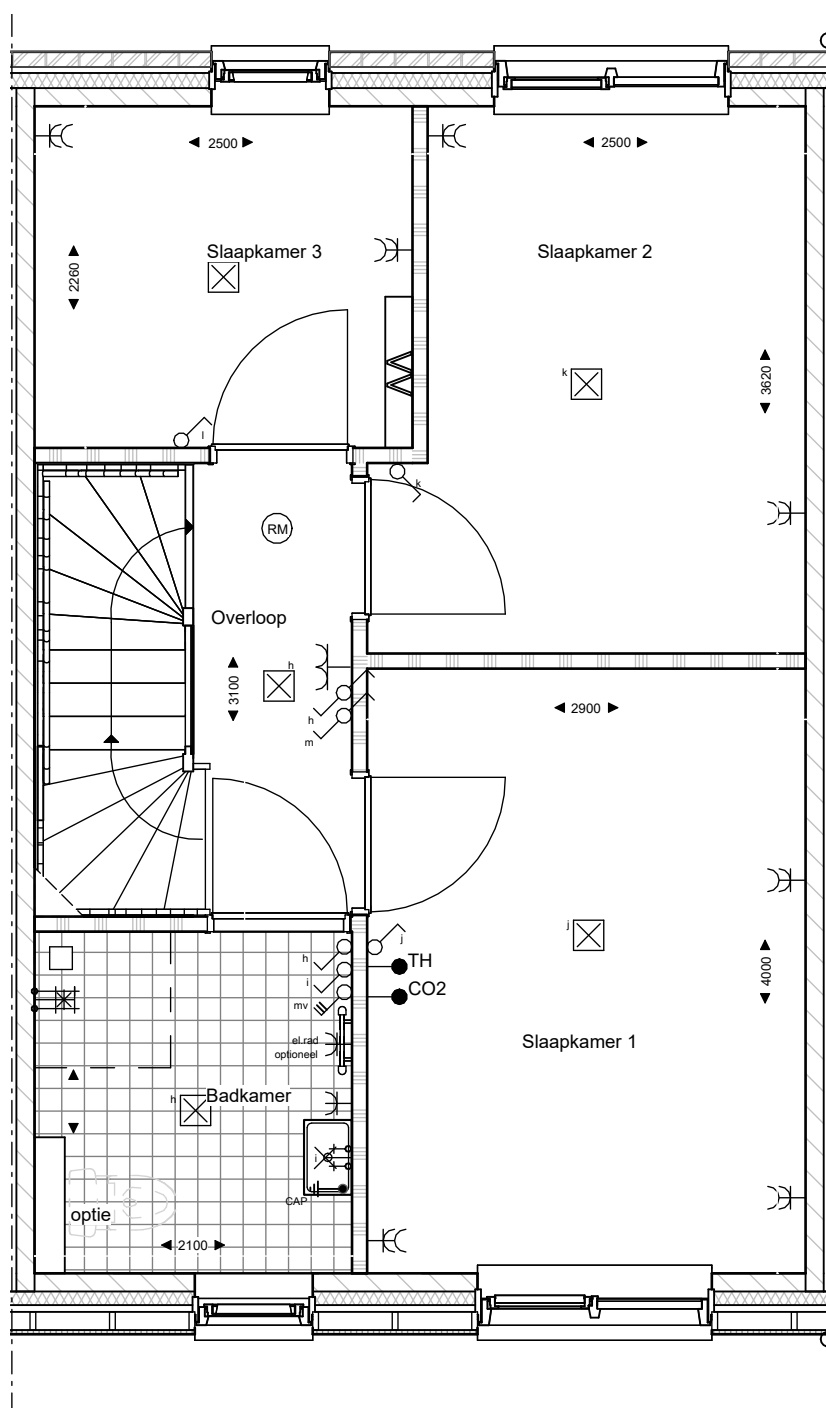

MNNR
ARCHITECTEN

Golfkop
Mooi wonen, slim beginnen

project naam:
Golfkop - 28 woningen


onderwerp:
Verkoop - Parkwoning - Eerste verdieping 10 en 14(gesp.)

schaal:
1 : 50

datum:
22/01/2026

bladnr:
VK508a

projectnr:
WVG 2025 0908

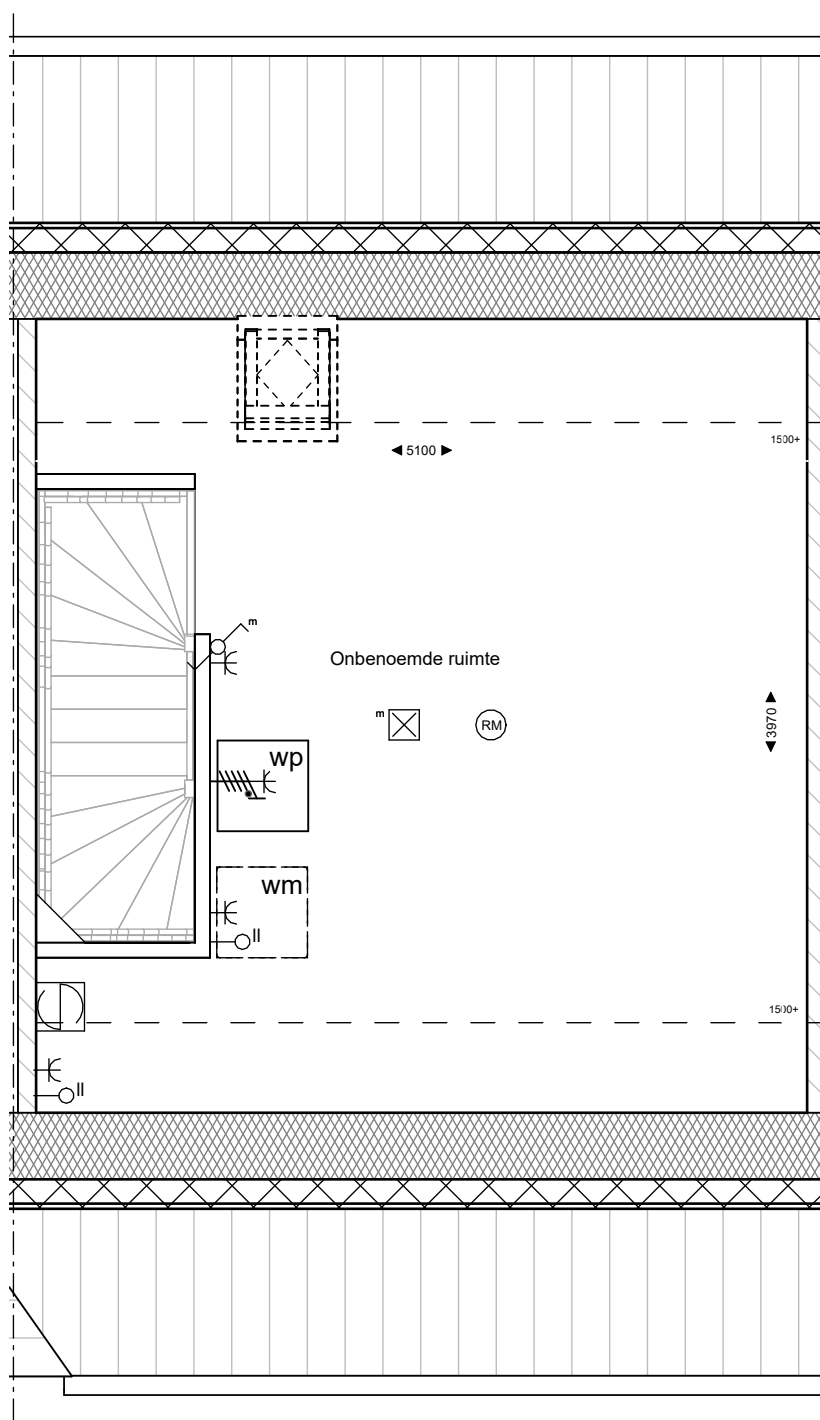

MNNR
ARCHITECTEN

Golfkop
Mooi wonen, slim beginnen

project naam:
Golfkop - 28 woningen

onderwerp:
Verkoop - Parkwoning - Tweede verdieping 10 en 14(gesp.)

schaal:
1 : 50

datum:
22/01/2026

bladnr:
VK509a

projectnr:
WVG 2025 0908