



Bnr. 16
Bnr. 9 gespiegeld


Vorgevel

schaal 1 : 100




Vorgevel

schaal 1 : 100

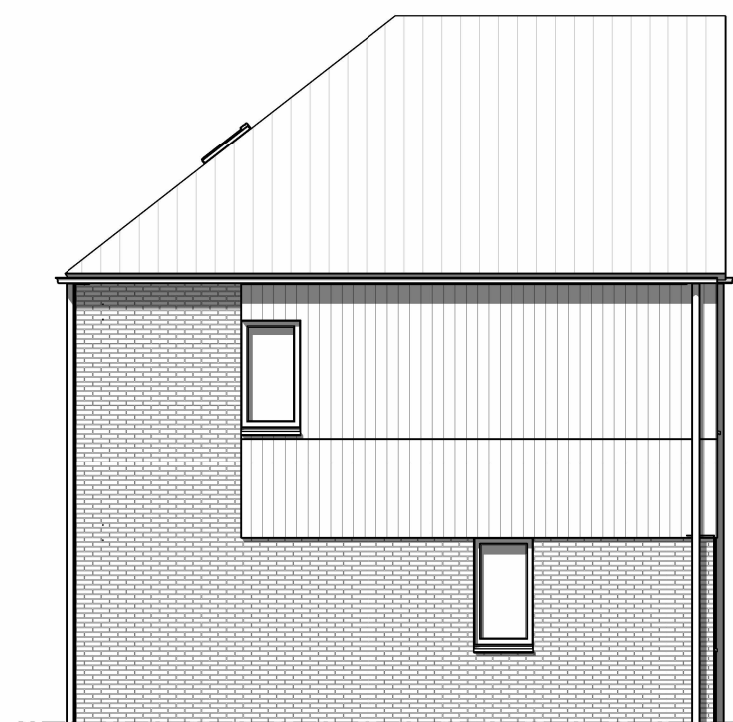


Linker zijgevel

schaal 1 : 100

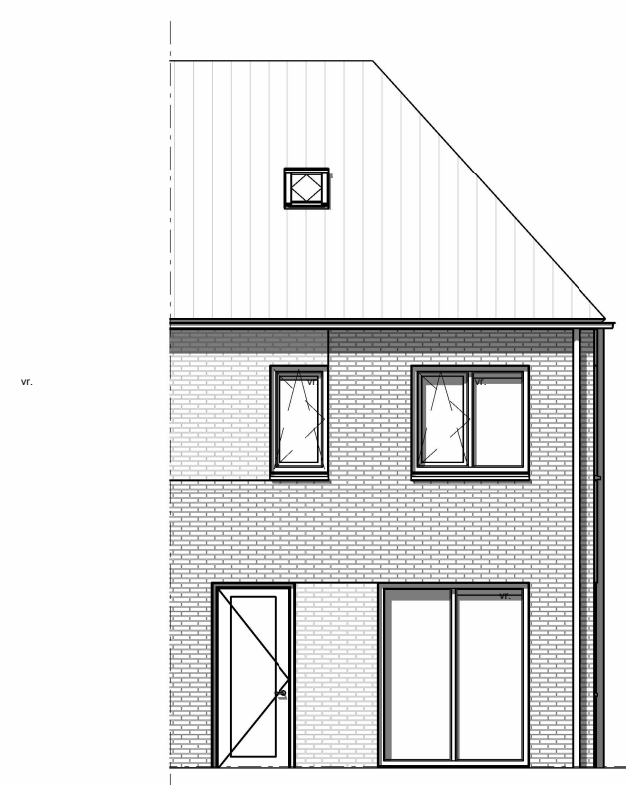

Achtergevel

schaal 1 : 100

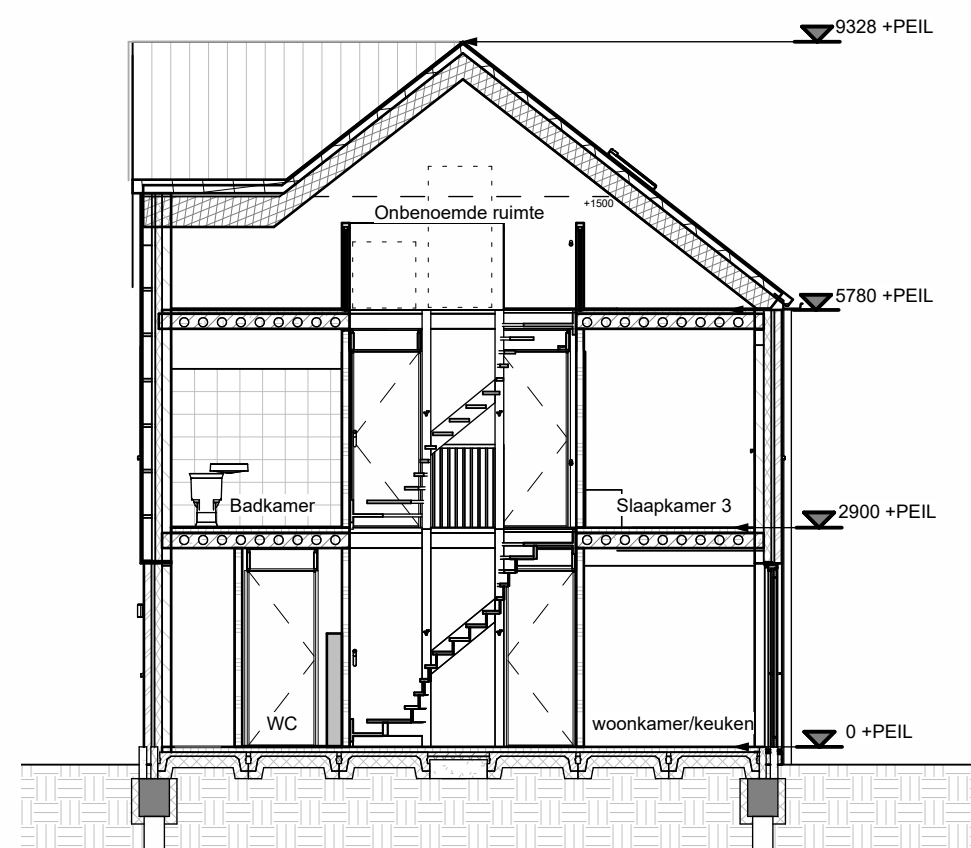

Doorsnede

schaal 1 : 100

Golfkop
Mooi wonen, slim beginnen

MNNR ARCHITECTEN

project naam:

Golfkop - 28 woningen

onderwerp:

**Verkoop - Parkwoning - Gevels en
doorsnede 9(gesp.) en 16**

schaal:

1 : 100

datum:


22/01/2026

bladnr:

VK502

projectnr:

WVG 2025 0908

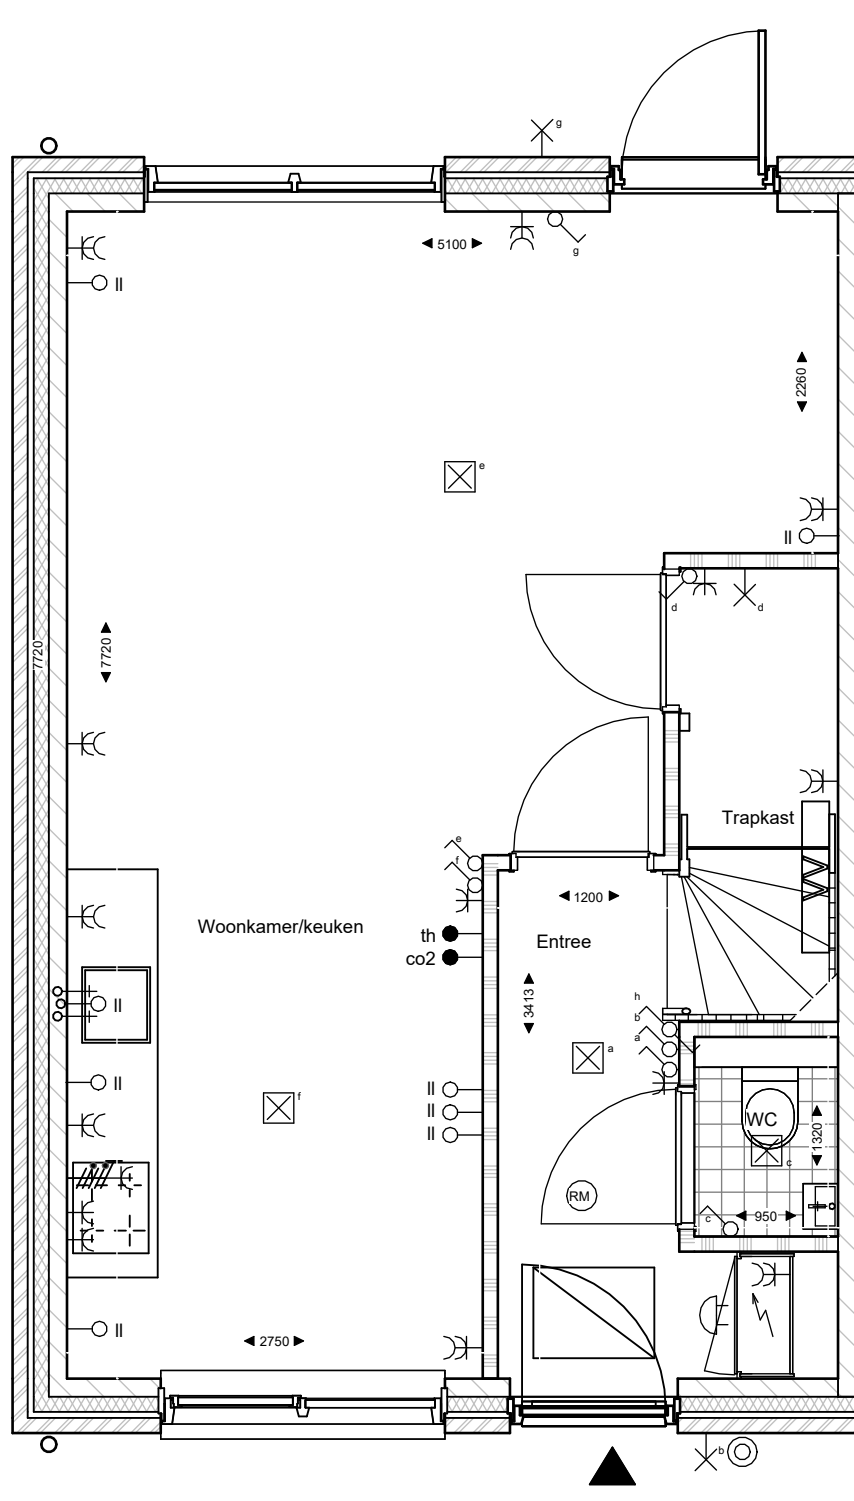

MNNR
ARCHITECTEN

Golfkop
Mooi wonen, slim beginnen

project naam:
Golfkop - 28 woningen


onderwerp:
Verkoop - Parkwoning - Begane grond 9(gesp.) en 16

schaal:
1 : 50

datum:
22/01/2026

bladnr:
VK503a

projectnr:
WVG 2025 0908

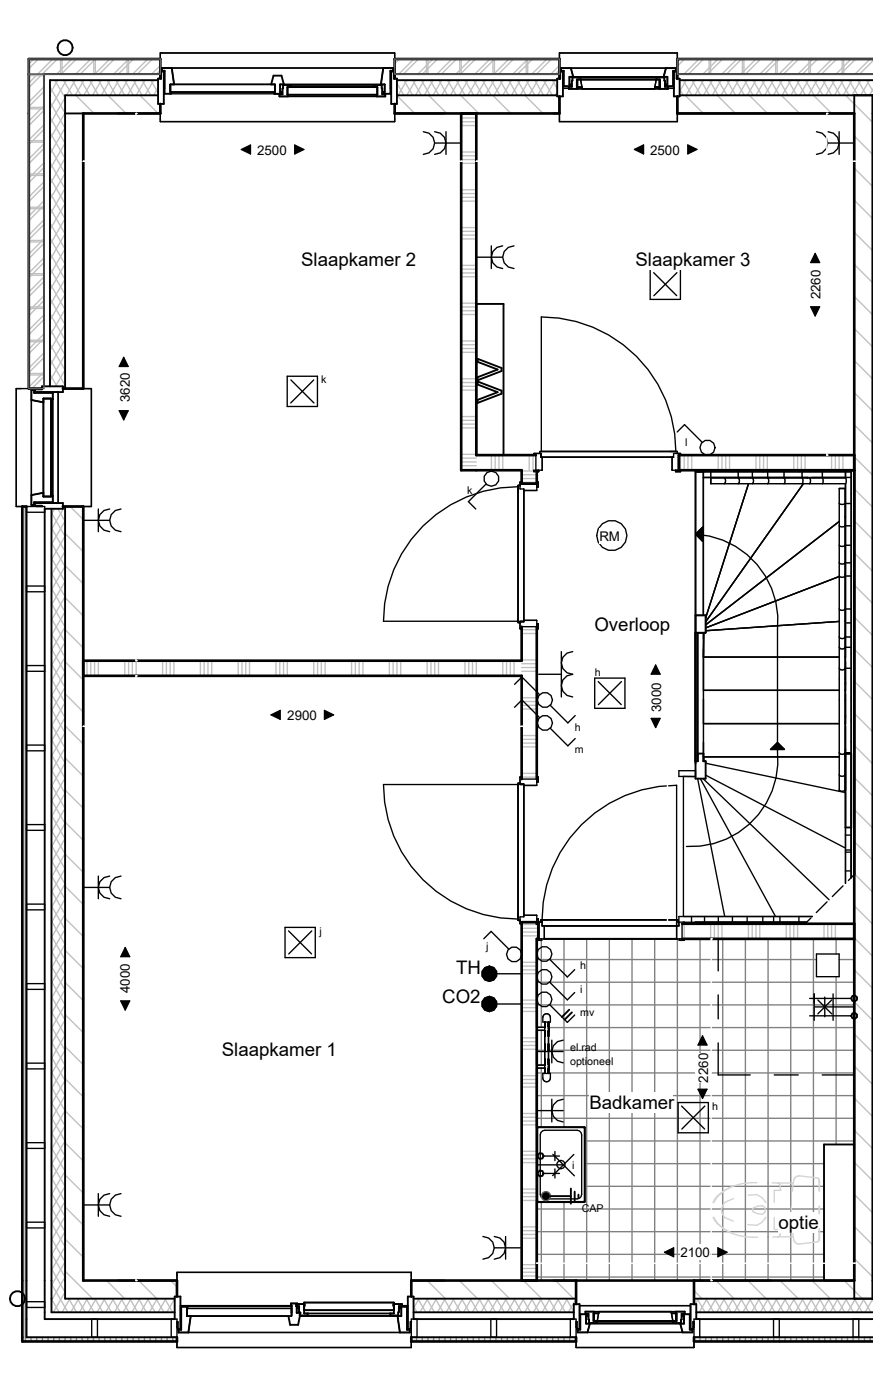

MNNR

ARCHITECTEN

Golfkop
Mooi wonen, slim beginnen

project naam:
Golfkop - 28 woningen


onderwerp:
Verkoop - Parkwoning - Eerste verdieping - 9(gesp.)
en 16

schaal:
1 : 50

datum:
22/01/2026

bladnr:
VK504a

projectnr:
WVG 2025 0908

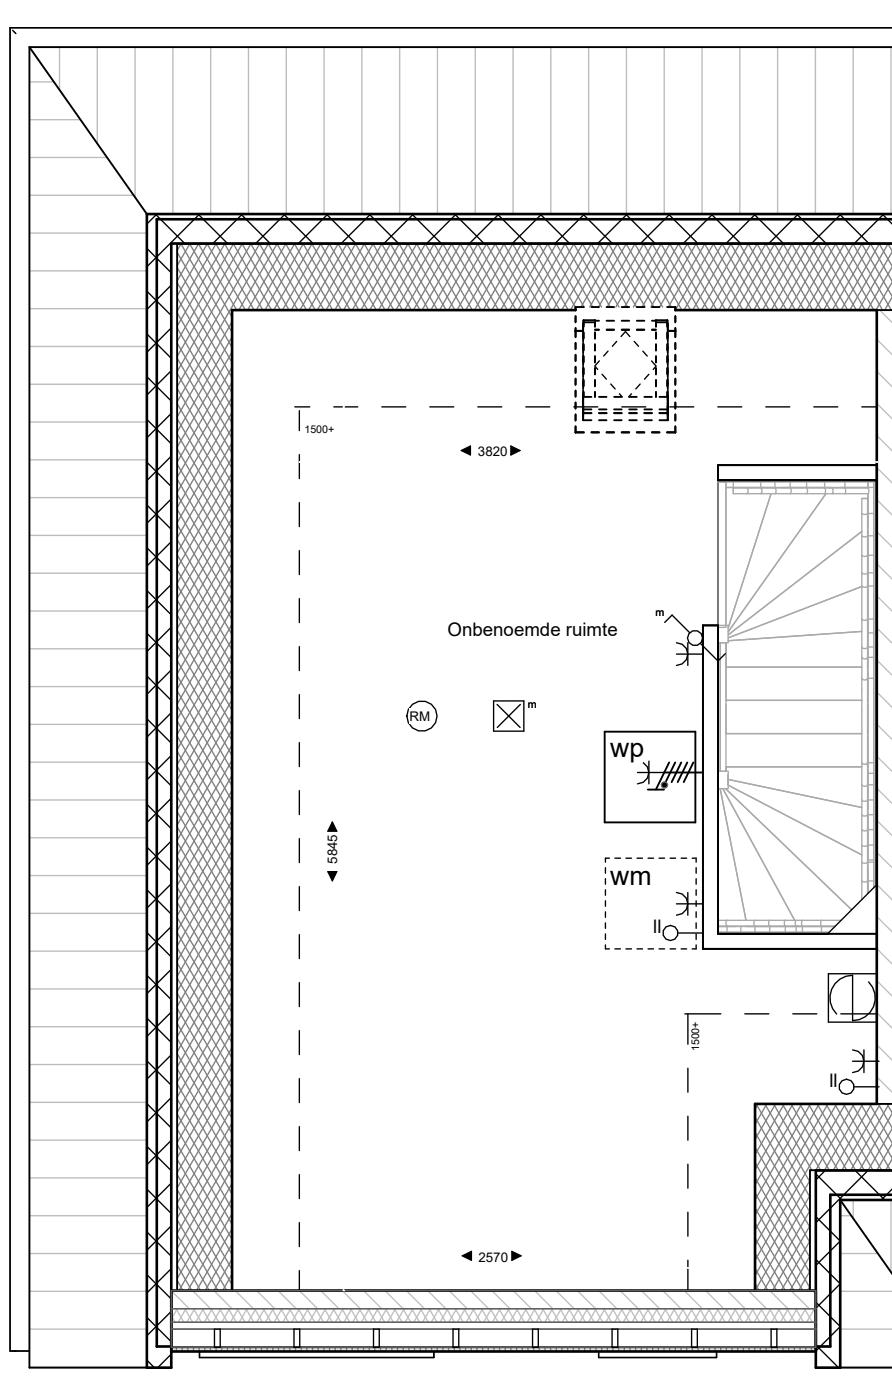

MNNR
ARCHITECTEN

Golfkop
Mooi wonen, slim beginnen

project naam:
Golfkop - 28 woningen

onderwerp:
Verkoop - Parkwoning - Tweede verdieping - 9(gesp.)
en 16

schaal:
1 : 50

datum:
22/01/2026

bladnr:
VK505a

projectnr:
WVG 2025 0908