



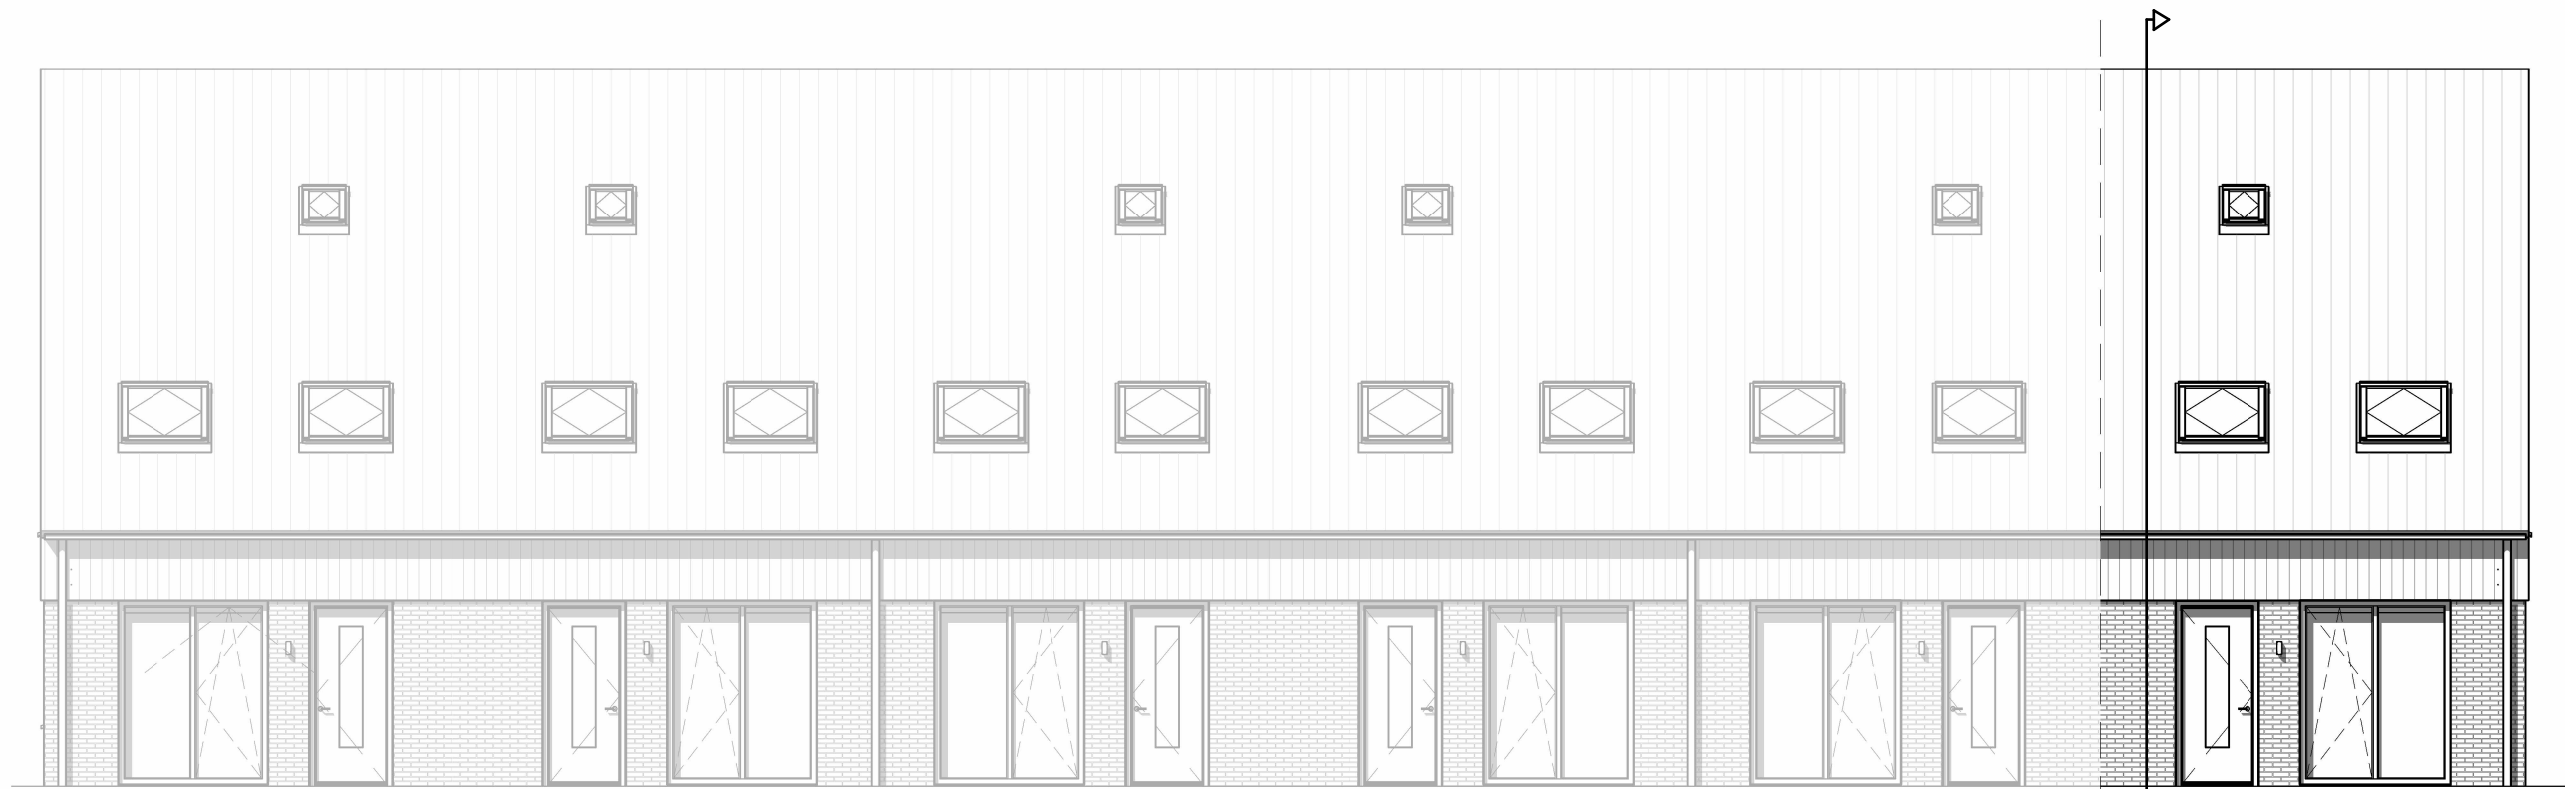

Aanzicht blok

schaal 1 : 100

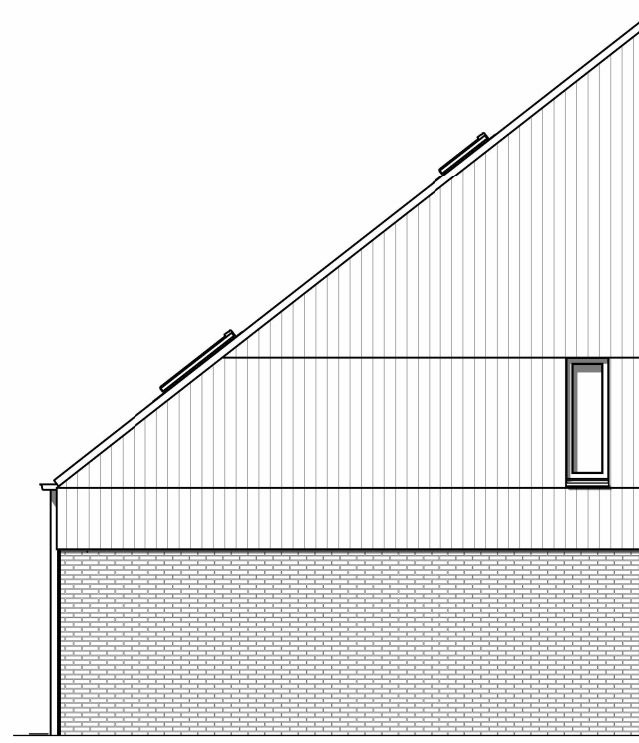


Rechterzijgevel bnr. 17

schaal 1 : 100



Voorgevel

schaal 1 : 100

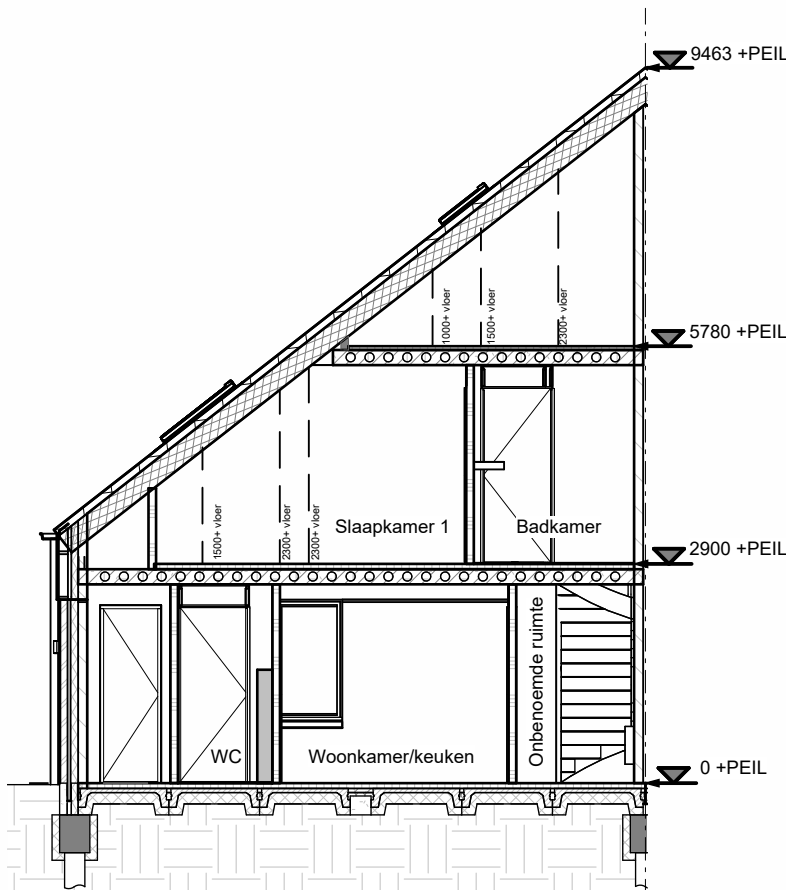

Doorsnede

schaal 1 : 100



Linker zijgevel bnr. 23

schaal 1 : 100

Golfkop
Mooi wonen, slim beginnen

MNNR ARCHITECTEN

project naam:

Golfkop - 28 woningen

onderwerp:

Verkoop - Schuurwoning - Gevels en
doorsnede 17 en 23

schaal:

1 : 100

datum:


22/01/2026

bladnr:

VK536

projectnr:

WVG 2025 0908

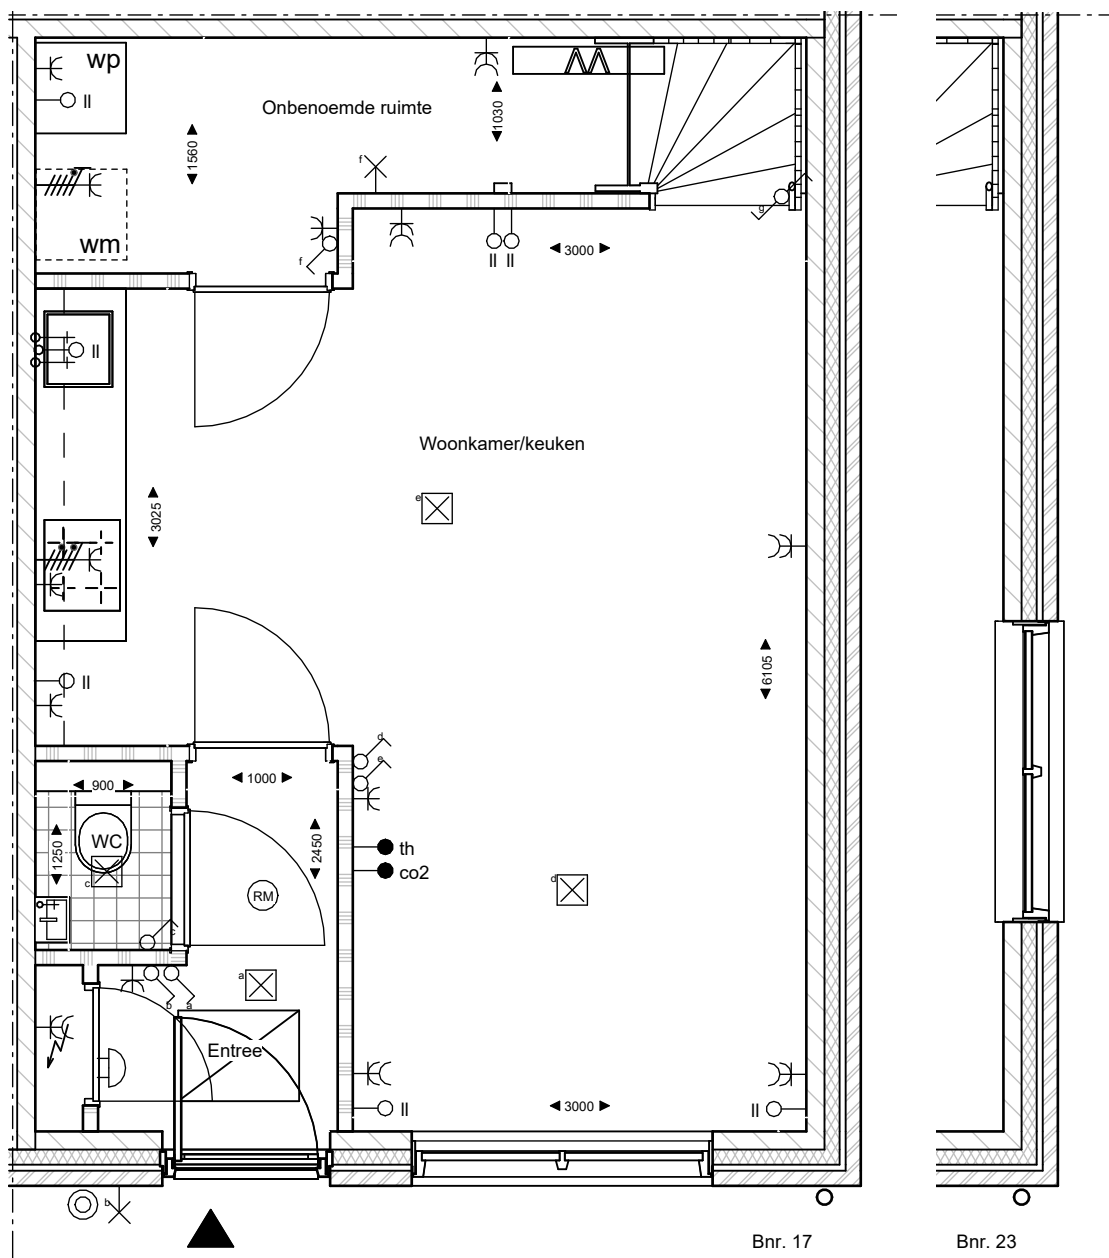

MNNR
ARCHITECTEN

Golfkop
Mooi wonen, slim beginnen

project naam:
Golfkop - 28 woningen


onderwerp:
Verkoop - Schuurwoning - Begane grond 17 en 23

schaal:
1 : 50

datum:
22/01/2026

bladnr:
VK537a

projectnr:
WVG 2025 0908

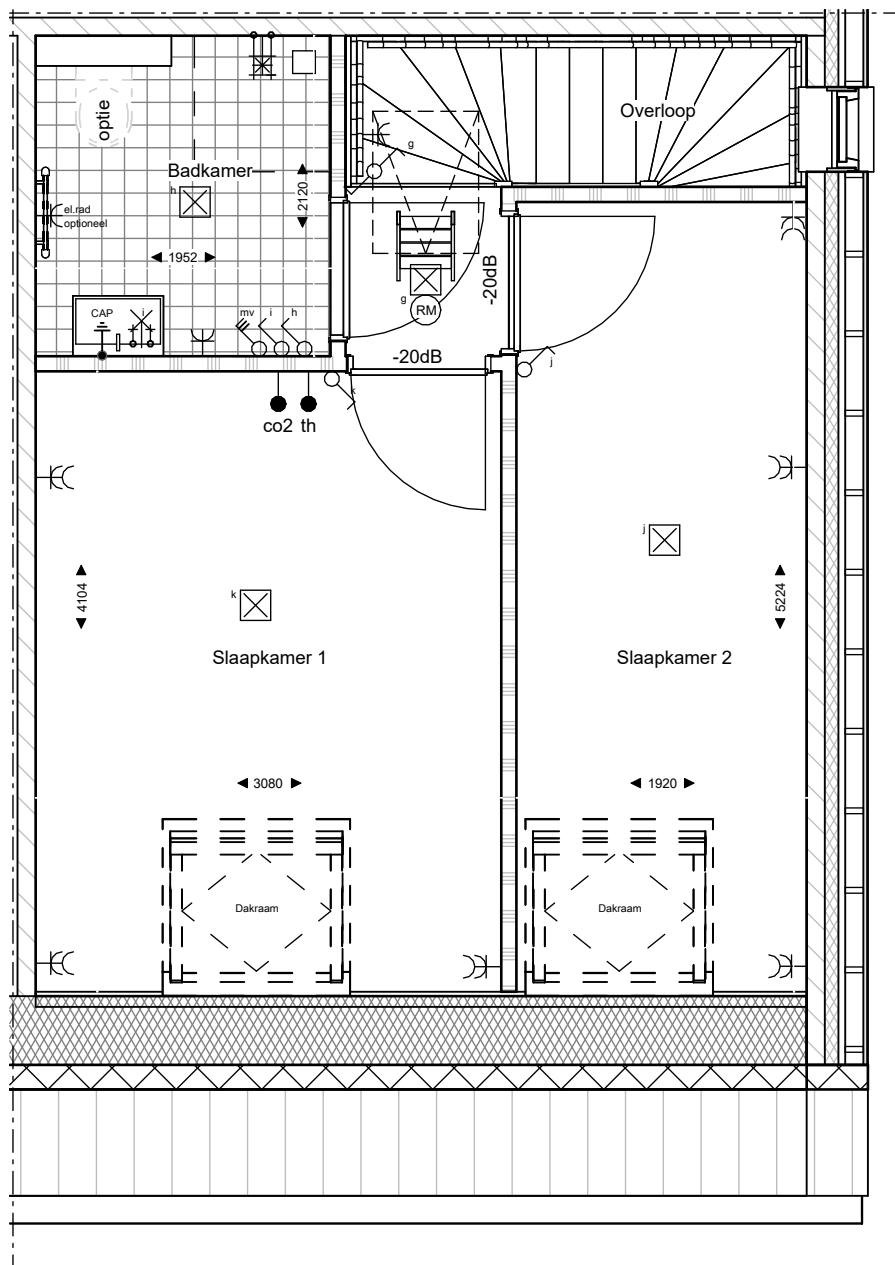

MNNR
ARCHITECTEN

Golfkop
Mooi wonen, slim beginnen

project naam:
Golfkop - 28 woningen


onderwerp:
Verkoop - Schuurwoning - Eerste verdieping 17 en 23

schaal:
1 : 50

datum:
22/01/2026

bladnr:
VK538a

projectnr:
WVG 2025 0908

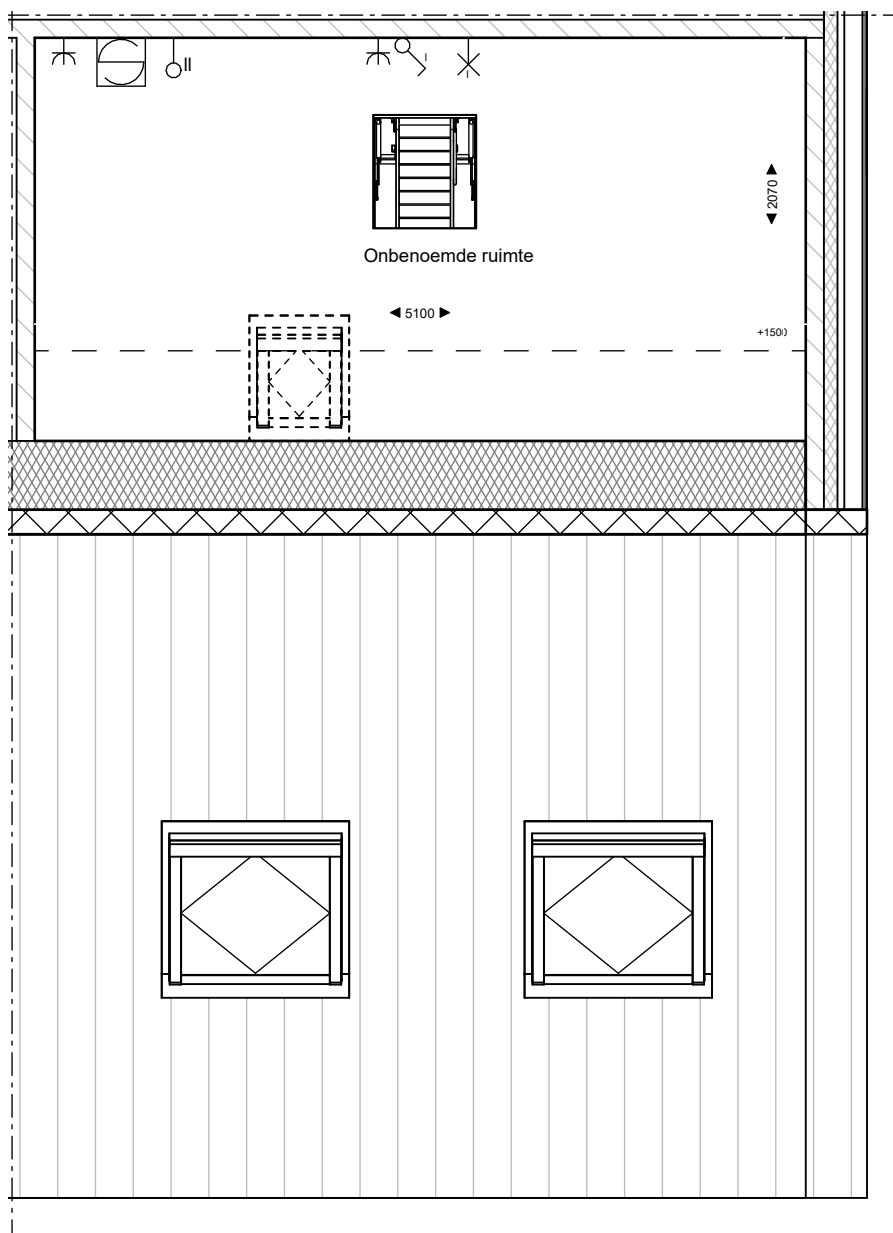

MNNR
ARCHITECTEN

Golfkop
Mooi wonen, slim beginnen

project naam:
Golfkop - 28 woningen

onderwerp:
Verkoop - Schuurwoning - Tweede verdieping 17 en 23

schaal:
1 : 50

datum:
22/01/2026

bladnr:
VK539a

projectnr:
WVG 2025 0908