



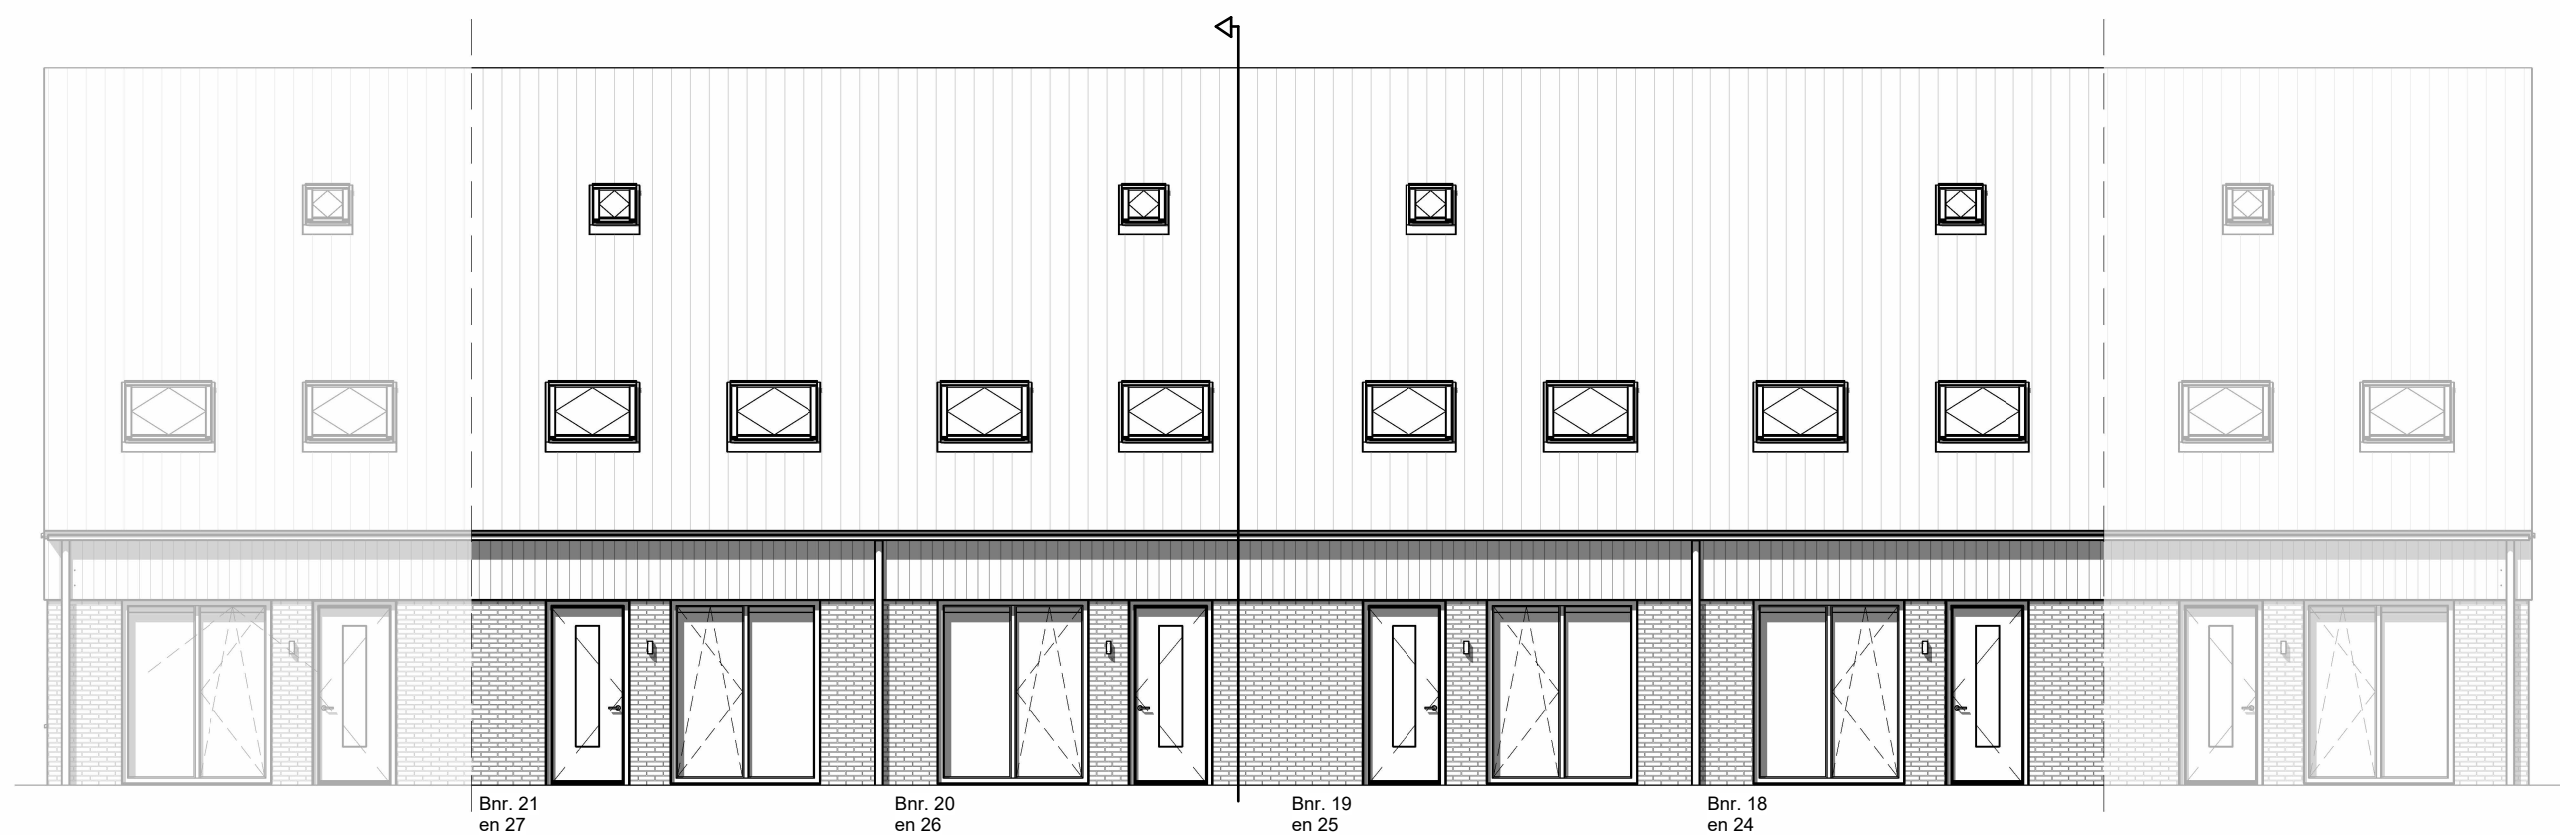


Voorgevel

schaal 1 : 100

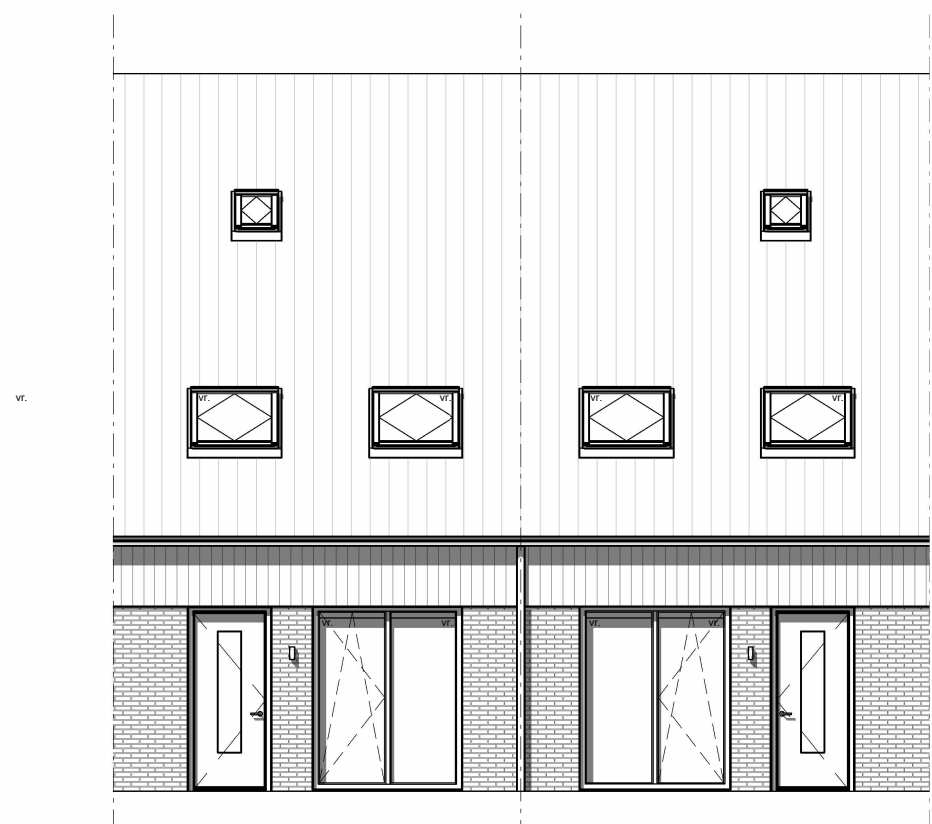

Voorgevel

schaal 1 : 100

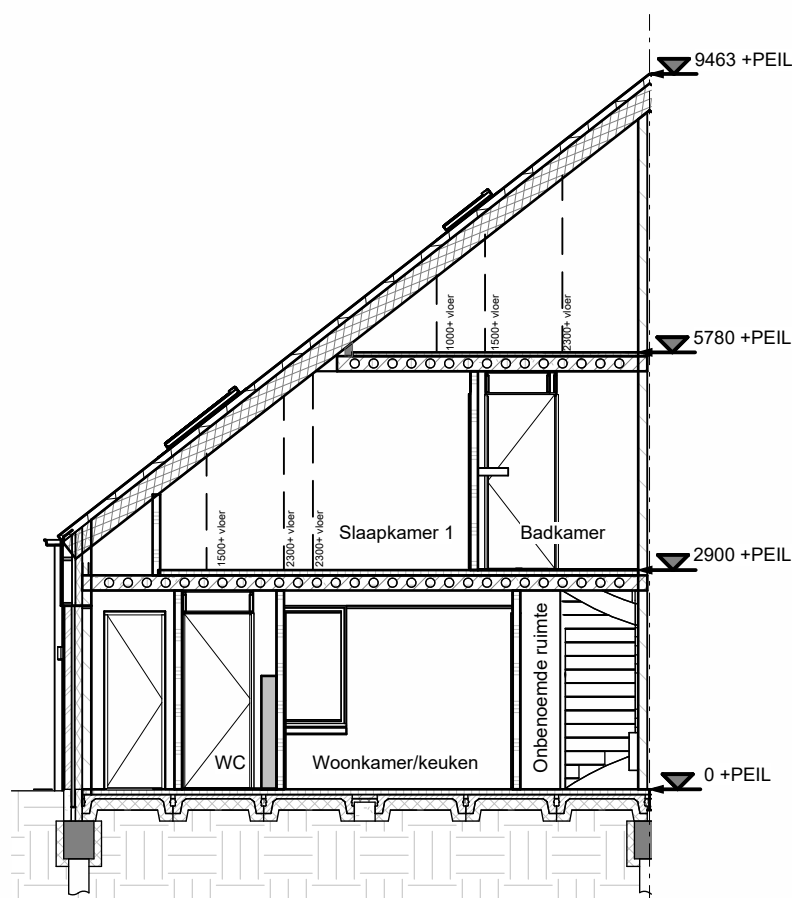

Doorsnede

schaal 1 : 100

Golfkop
Mooi wonen, slim beginnen

MNNR ARCHITECTEN

project naam:

Golfkop - 28 woningen

onderwerp:

Verkoop - Schuurwoning - Gevels en
doorsnede 21,19,27,25 en
18,20,24,26(gesp.)

schaal:

1 : 100

datum:


22/01/2026

bladnr:

VK532

projectnr:

WVG 2025 0908

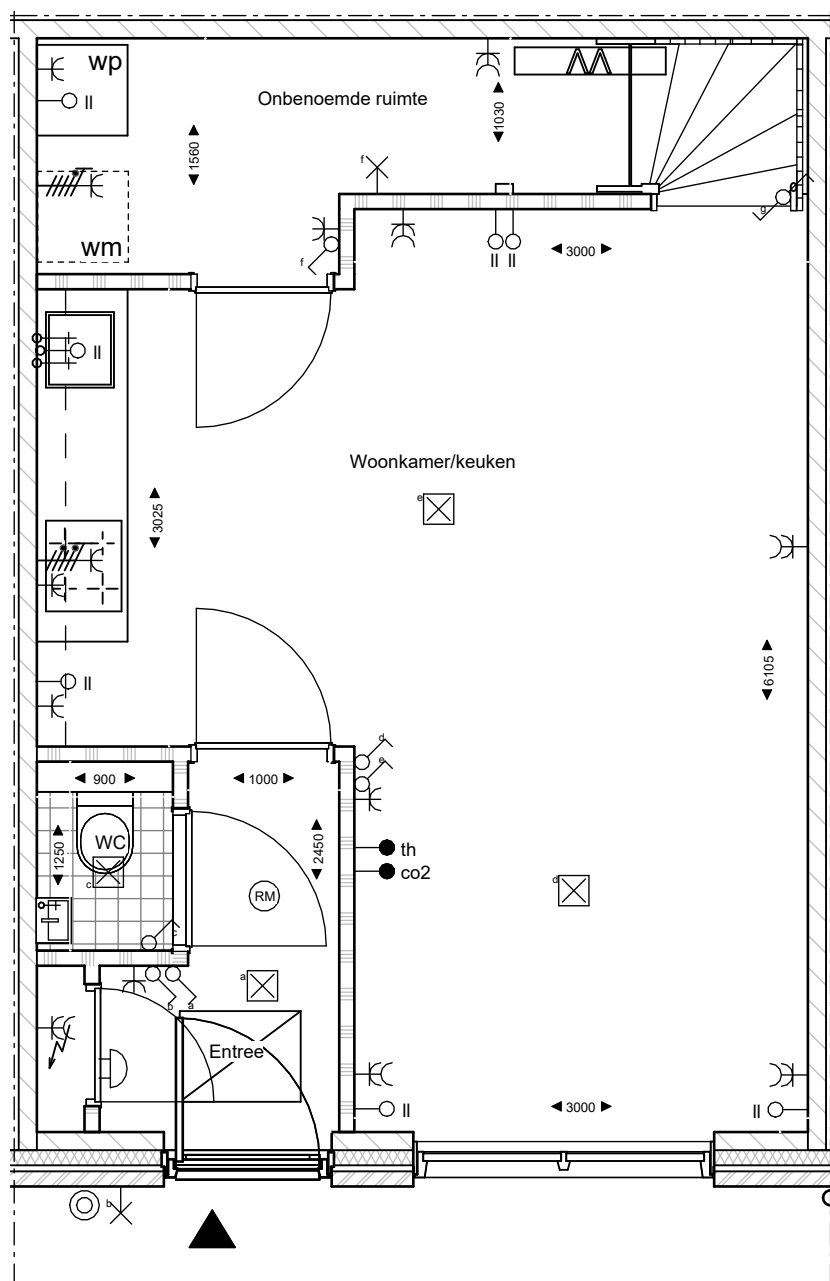

MNNR
ARCHITECTEN

Golfkop
Mooi wonen, slim beginnen

project naam:
Golfkop - 28 woningen


onderwerp:
Verkoop - Schuurwoning - Begane grond 21,19,27,25
en 18,20,24,26(gesp.)

schaal:
1 : 50

datum:
22/01/2026

bladnr:
VK533a

projectnr:
WVG 2025 0908

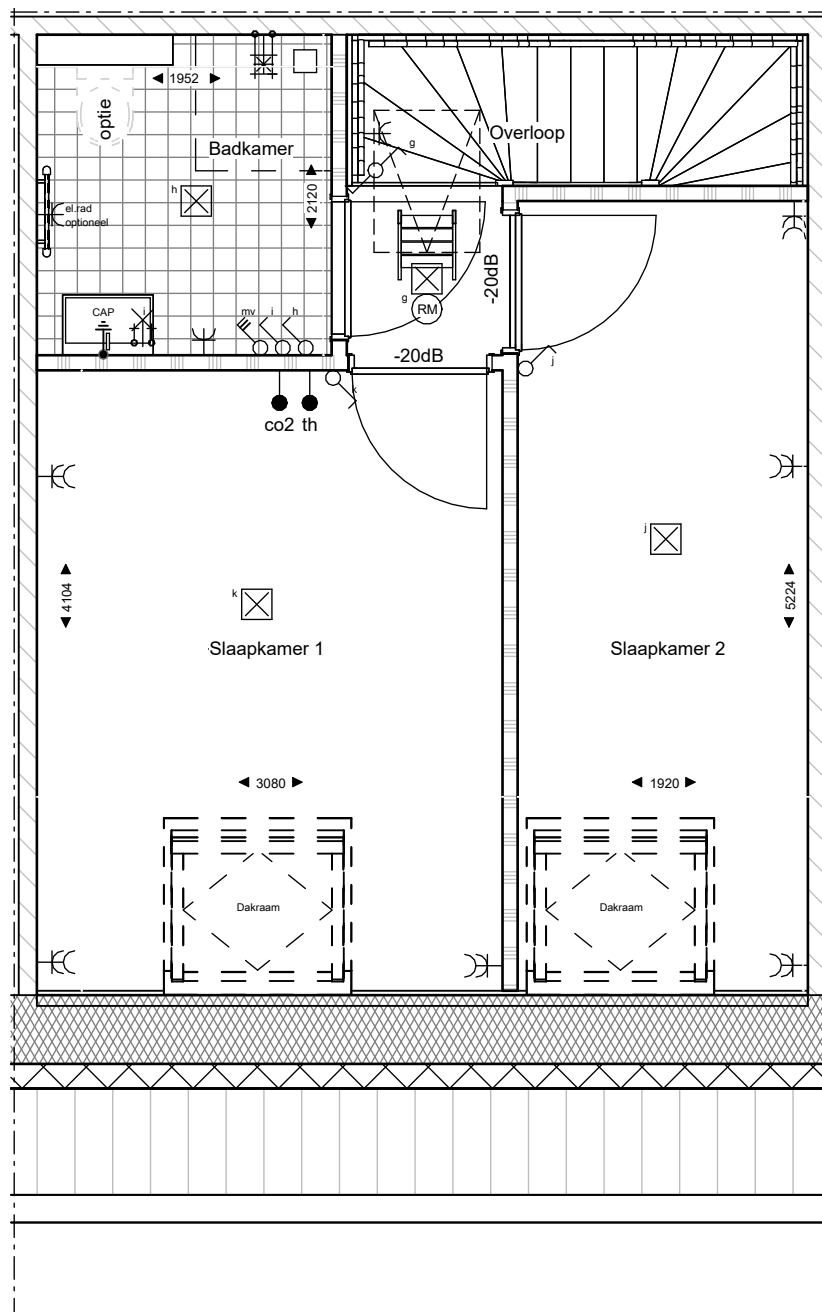

MNNR
ARCHITECTEN

Golfkop
Mooi wonen, slim beginnen

project naam:
Golfkop - 28 woningen


onderwerp:
Verkoop - Schuurwoning - Eerste verdieping
21,19,27,25 en 18,20,24,26(gesp.)

schaal:
1 : 50

datum:
22/01/2026

bladnr:
VK534a

projectnr:
WVG 2025 0908

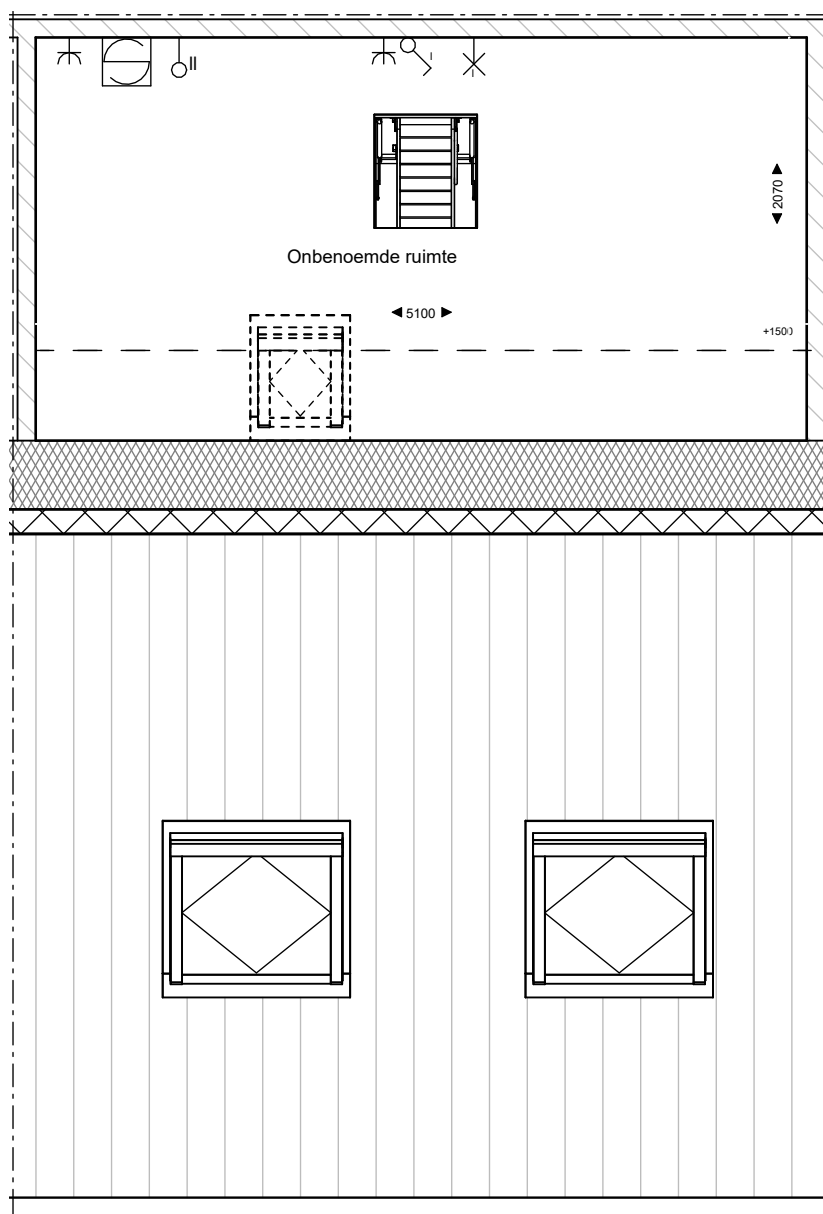

MNNR
ARCHITECTEN

Golfkop
Mooi wonen, slim beginnen

project naam:
Golfkop - 28 woningen

onderwerp:
Verkoop - Schuurwoning - Tweede verdieping
21,19,27,25 en 18,20,24,26(gesp.)

schaal:
1 : 50

datum:
22/01/2026

bladnr:
VK535a

projectnr:
WVG 2025 0908