




Bnr. 22 en 28


Aanzicht blok

schaal 1 : 100

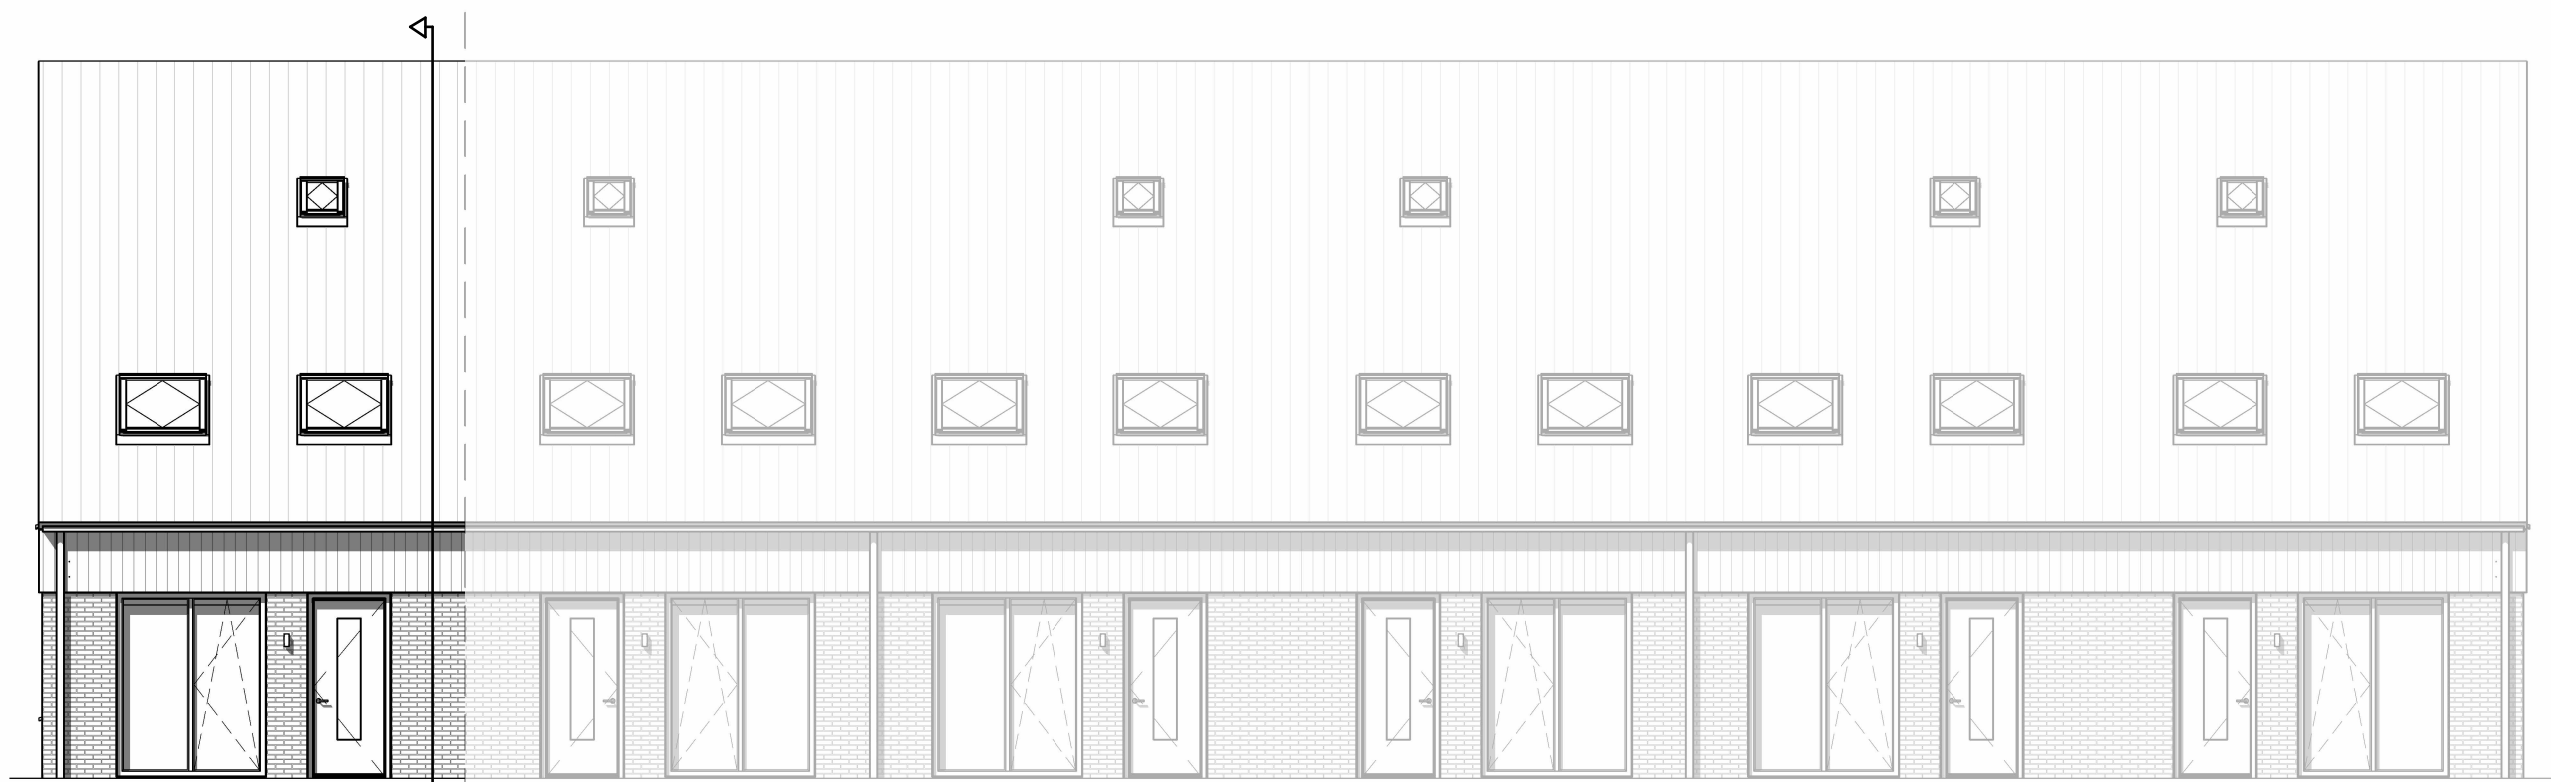


Voorgevel

schaal 1 : 100

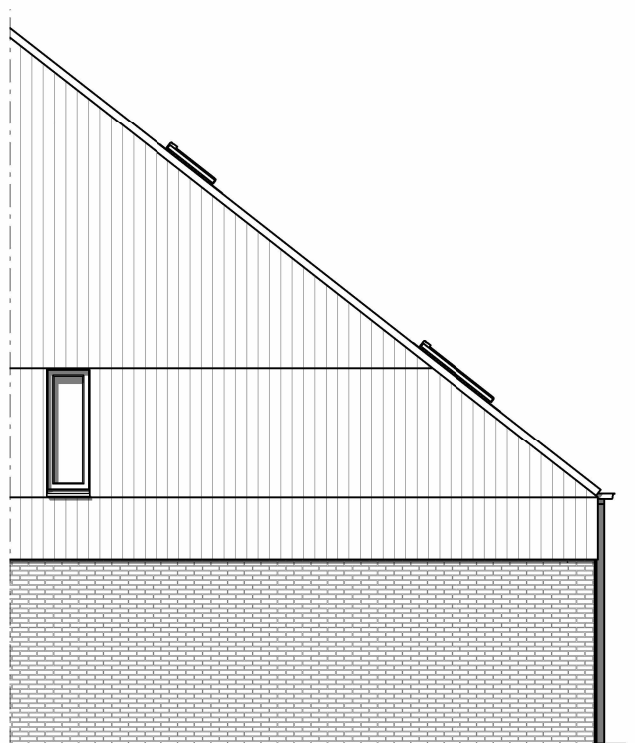


Linker zijgevel bnr. 28

schaal 1 : 100

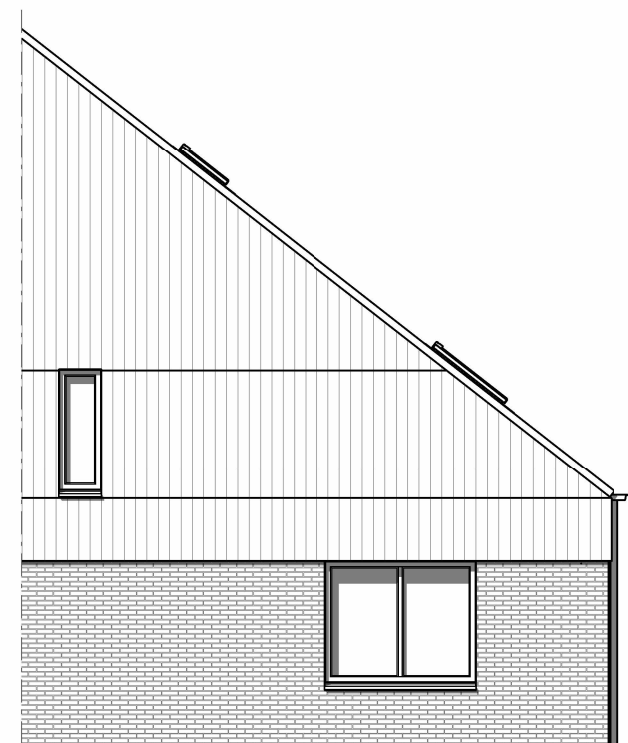

Linker zijgevel bnr. 22

schaal 1 : 100

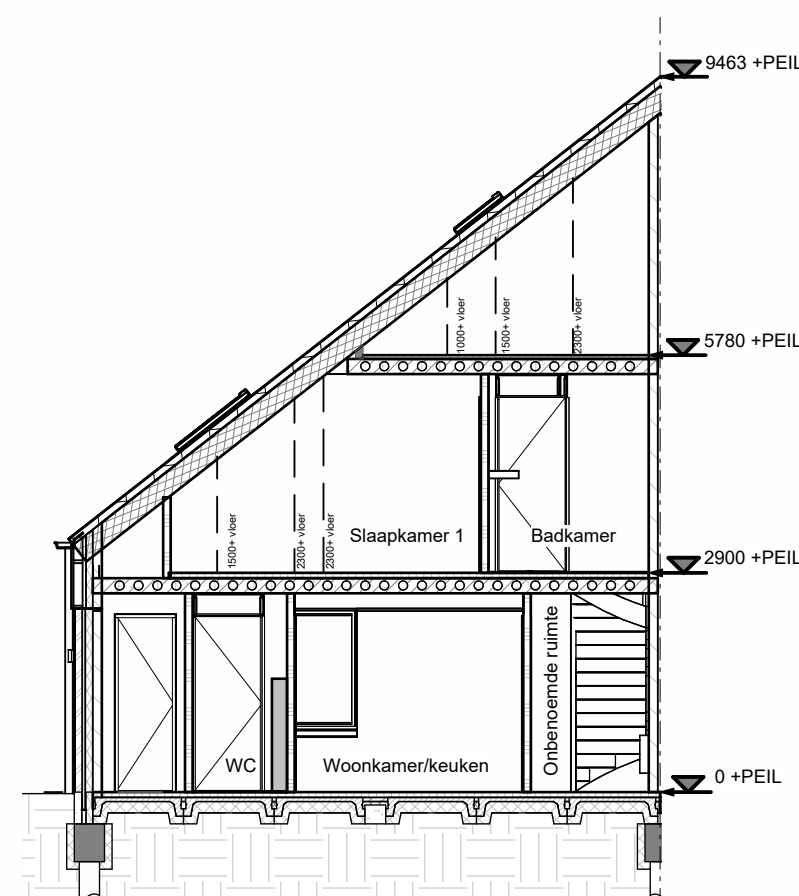

Doorsnede

schaal 1 : 100

Golfkop
Mooi wonen, slim beginnen

MNNR ARCHITECTEN

project naam:

Golfkop - 28 woningen

onderwerp:

Verkoop - Schuurwoning - Gevels en
doorsnede 22 en 28

schaal:

1 : 100

datum:


22/01/2026

bladnr:

VK528

projectnr:

WVG 2025 0908

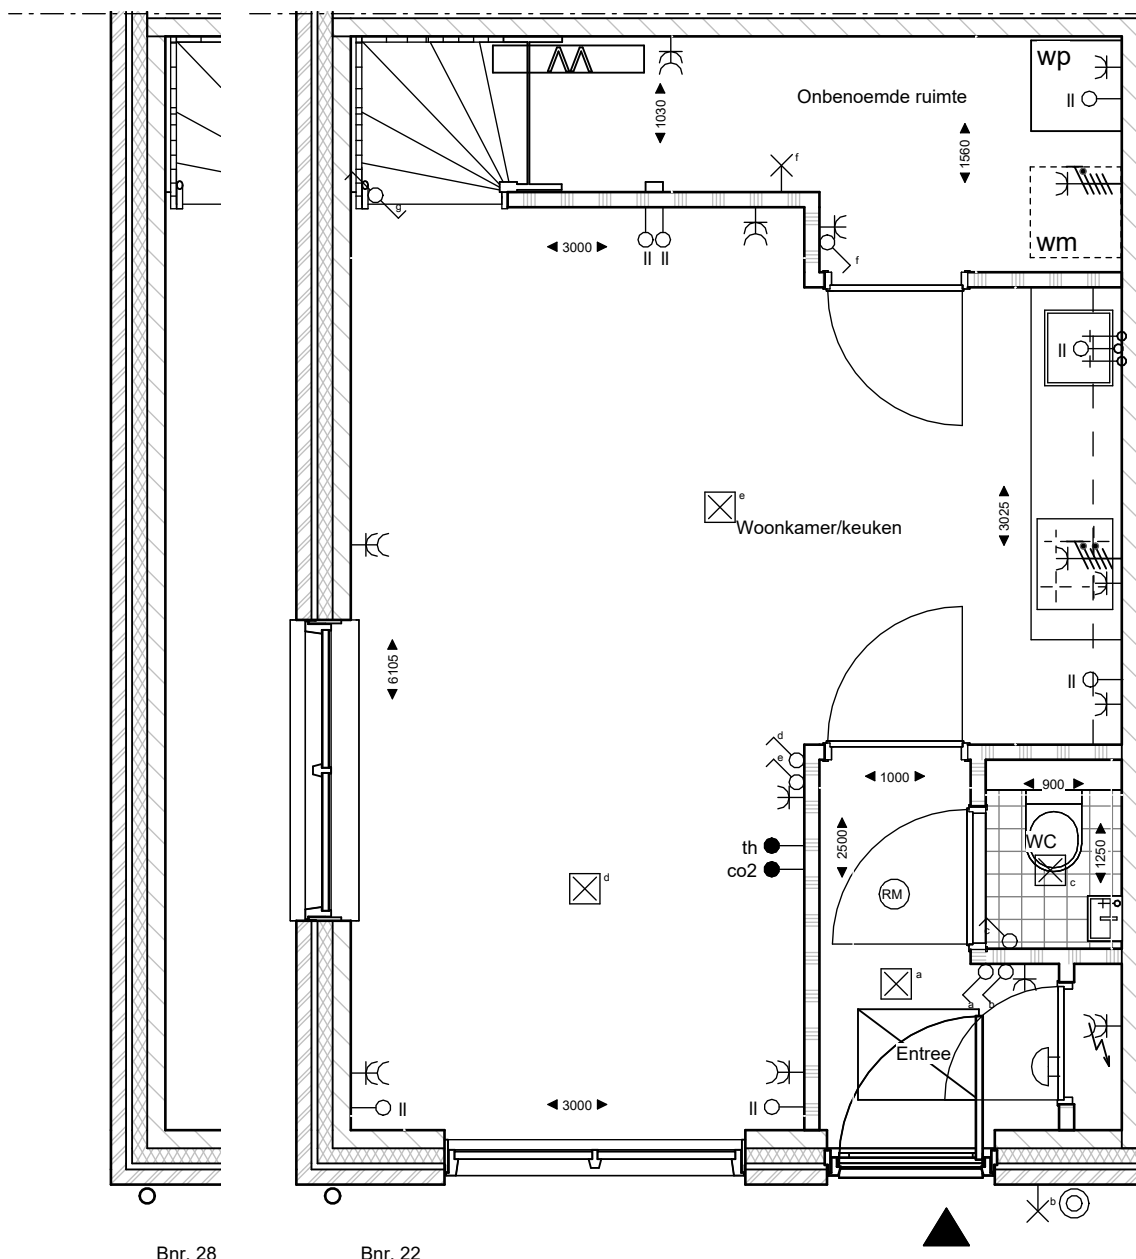

Bnr. 28

Bnr. 22

MNNR
ARCHITECTEN

Golfkop
Mooi wonen, slim beginnen

project naam:
Golfkop - 28 woningen


onderwerp:
Verkoop - Schuurwoning - Begane grond 22 en 28

schaal:
1 : 50

datum:
22/01/2026

bladnr:
VK529a

projectnr:
WVG 2025 0908

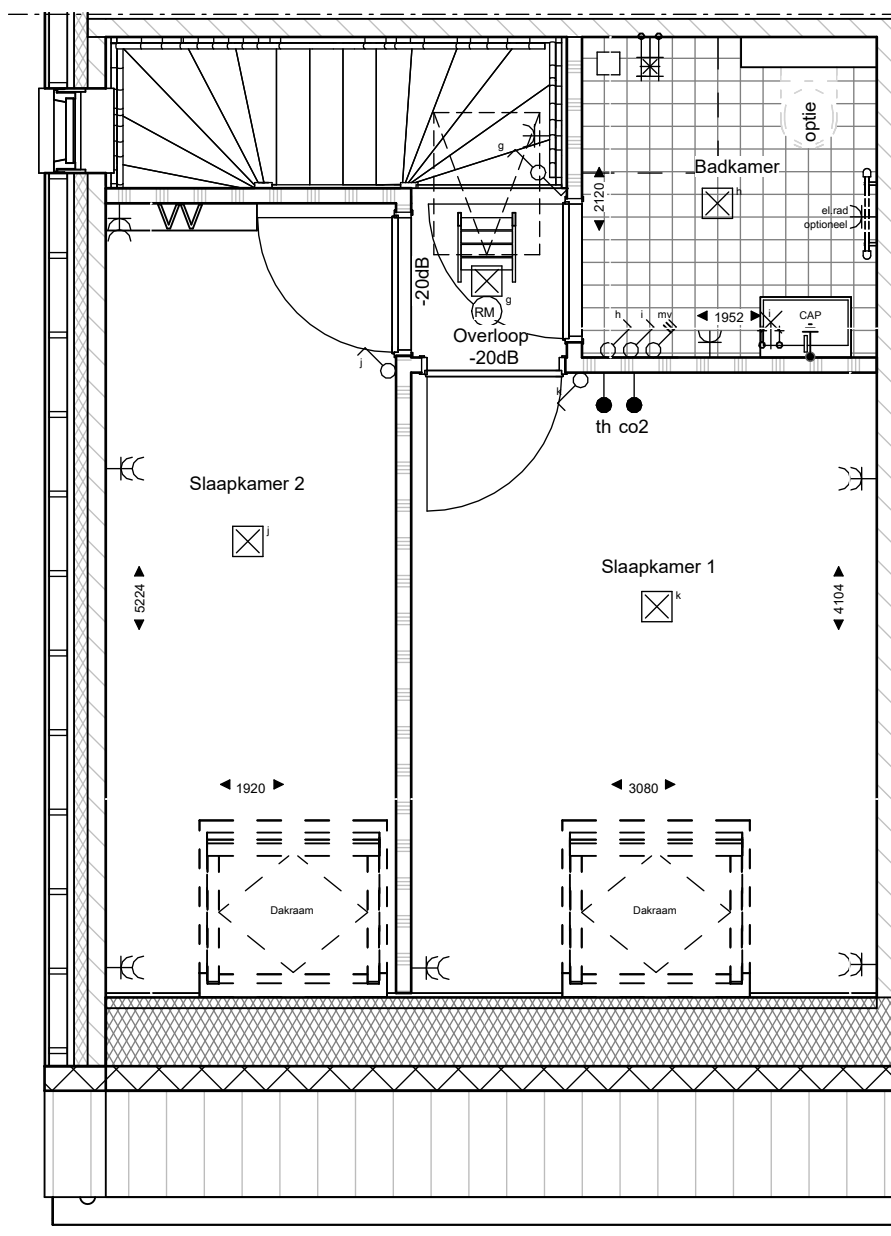

MNNR
ARCHITECTEN

Golfkop
Mooi wonen, slim beginnen

project naam:
Golfkop - 28 woningen


onderwerp:
Verkoop - Schuurwoning - Eerste verdieping 22 en 28

schaal:
1 : 50

datum:
22/01/2026

bladnr:
VK530a

projectnr:
WVG 2025 0908

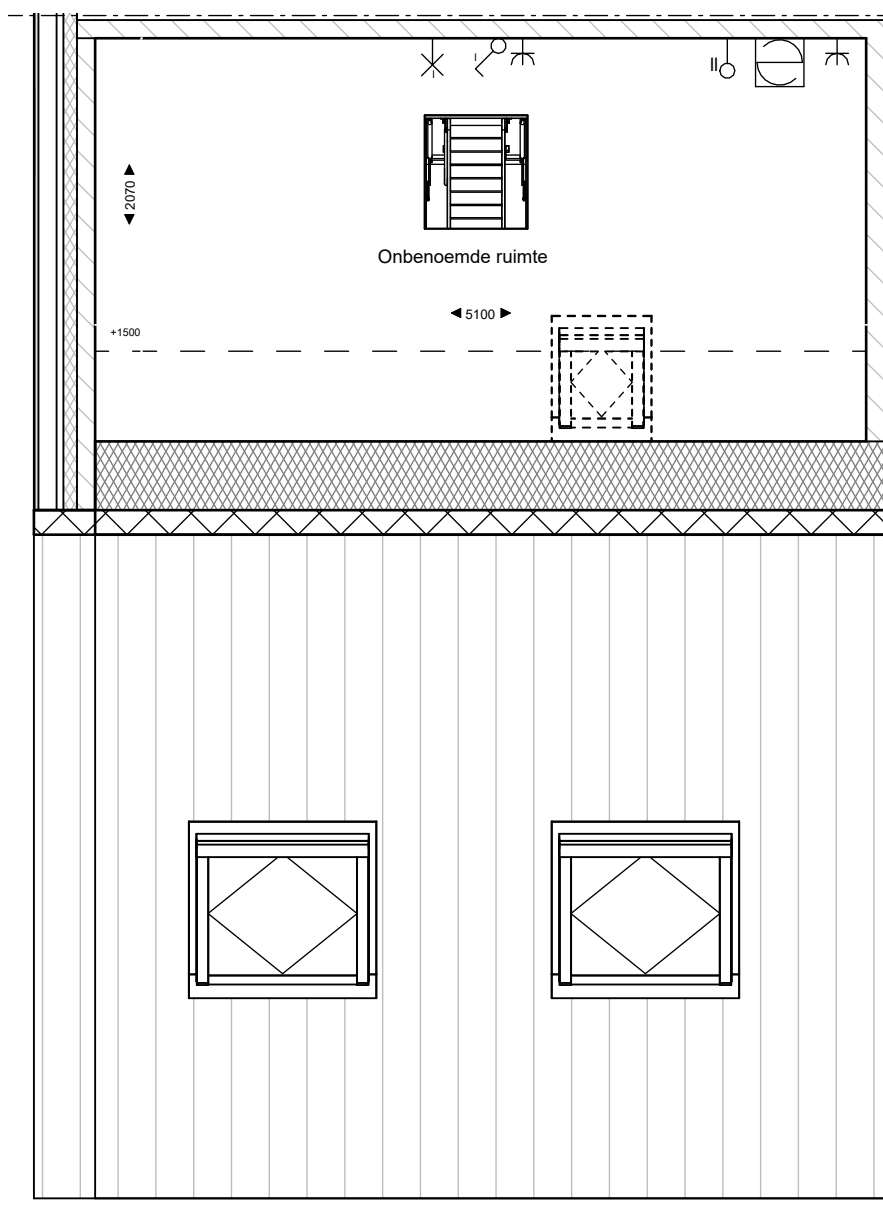

MNNR
ARCHITECTEN

Golfkop
Mooi wonen, slim beginnen

project naam:
Golfkop - 28 woningen

onderwerp:
Verkoop - Schuurwoning - Tweede verdieping 22 en 28

schaal:
1 : 50

datum:
22/01/2026

bladnr:
VK531a

projectnr:
WVG 2025 0908